


PÔDORYS ZÁKLADOV

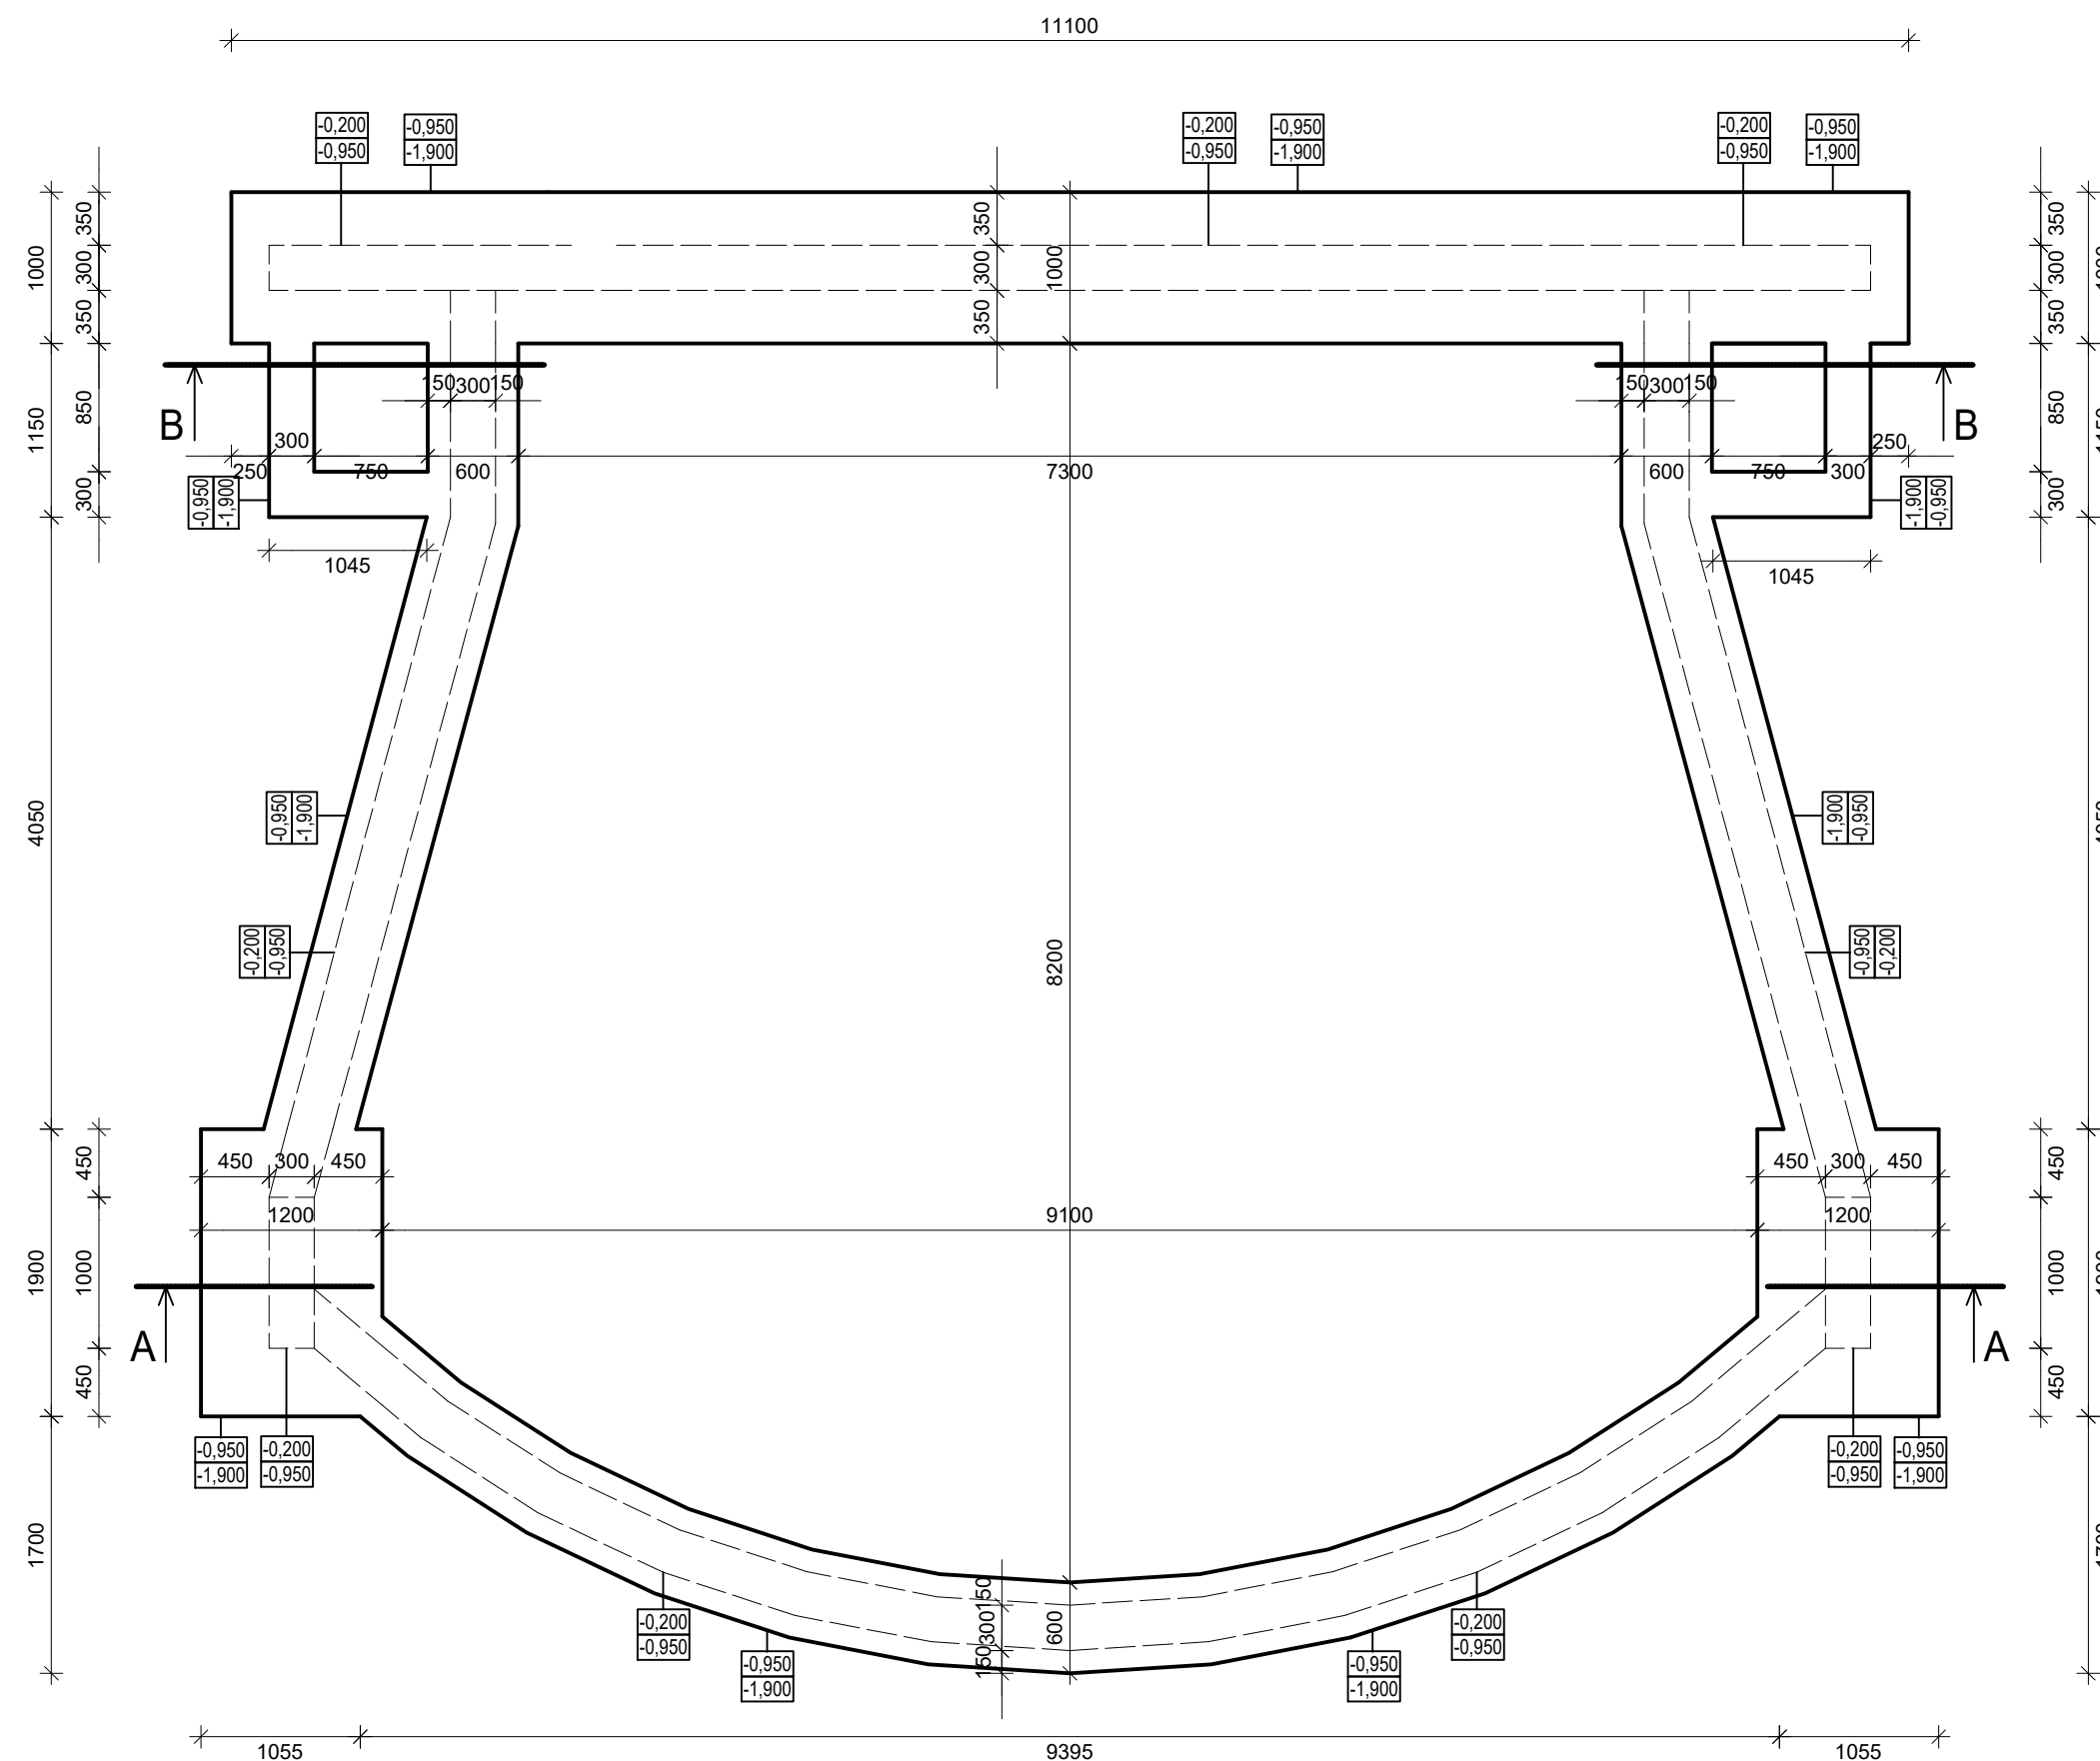

POZNÁMKA :

- REZY ZÁKLADOVÝMI KONŠTRUKCIAMI VIĎ REZY
- ZÁKLADY SÚ NAVRHNUTÉ Z PROSTÉHO BETÓNU C16/20 (B20), VŠETKY ZÁKLADY DO NEZÁMRZNEJ HĽBKY
- ZÁKLADY POD ŽB STĽPY A STENU SÚ NAVRHNUTÉ ZO ŽELEZOBETÓNU C25/30 (B30), VŠETKY ZÁKLADY DO NEZÁMRZNEJ HĽBKY
- VÝKOPOVÉ PRÁCE SA DOPORUČUJÚ PREVÁDZAŤ STROJOVO ALEBO RUČNE. TESNE PRED BETONÁŽOU ZÁKLADOV JE POTREBNÉ ZAČISTENIE DNA VÝKOPU. VÝKOPY HLBKY VIAC AKO 1.5m JE POTREBNÉ PAŽÍŤ. VÝKOP STAVEBNEJ JAMY JE NUTNÉ SVAHOVAŤ.
- UMIESTENIE A DRUH VŠETKÝCH PRESTUPOV ZÁKLADOVOU DOSKOU A ZÁKLADOVÝMI PÁSMI JE NUTNÉ PRED ZAČATÍM BETONÁŽE ODSÚHLASIŤ OD DODÁVATELOV JEDNOTLIVÝCH PROFESIÍ A ZKONTROLOVAŤ ČI SÚ V SÚLADE S JEDNOTLIVÝMI PROJEKTMI.
- PRED ZAČATÍM VÝKOPOVÝCH PRÁČ JE NUTNÉ PRESNÉ VYTÝČENIE VŠETKÝCH EXISTUJÚCICH INŽINIERSKYCH SIETÍ
- PO ODHALENÍ ZÁKLADOVEJ ŠKÁRY PRIZVAŤ PROJEKTANTA A GEOLÓGA K POSÚDENIU ZÁKLADOVÝCH POMEROV
- PRI ZISTENÍ HLADINY SPODNEJ VODY V ZÁKLADOVEJ ŠKÁRE TREBA POSÚDIŤ JEJ KVALITU, UROBIŤ HYDROGEOLOGICKÝ PRIESKUM A PREHODNOTIŤ SPOSOB ZAKLADANIA
- SPATNÉ ZÁSYPY JE POTREBNÉ ZHUTNIŤ VIBRAČNÝM VALCOM NA MIN. $R_{dt}=0.25\text{MPa}$
- HLBKA ZÁKLADOVEJ ŠKÁRY JE UVAZOVANÁ PRE II. TEPLOTNÉ PÁSMO
- PODKLADOVÝ BETÓN SA ZHOTOVÝ PO ZHUTNENÍ VRSTVY ŠTRKOPIESKU
- POSLEDNÝCH 100 mm VÝKOPU PO STROJNOM BÁGROVANÍ JE NUTNÉ VÝKOP RUČNE DOČISTIŤ
- PODKLADNÝ BETÓN VYSTUŽENÝ KARI SIEŤOU 8x8/150x150
- POD ZÁKLADOVÉ KONŠTRUKCIE ZHUTNENÉ ŠTRKOVÉ LÔŽKO HR. = 100 mm
- NA VRSTVU ŠTRKU ULOŽIŤ HROMOZVOD

REVÍZIA Č.:	DÁTUM:	OBSAH:	VYPRACOVAL:
1			
PEČIATKA AUTORIZOVANÉHO PROJEKTANTA:	ZODPOVEDNÝ PROJEKTANT:	Ing. Jiří Tencar, Ph.D.; SKSI 6401*11, Lublaňská 1002/9, 120 00 Praha 2	 <p>Južná trieda 1566/41, 040 01 Košice IČO: 50250299 +421 918 290 172 www.ecoten.sk info@ecoten.sk</p>
	VYPRACOVAL:	Ing. Martin Mesároš Ing. Naďa Bánociová	
	MIESTO STAVBY:	Obec PAPIŇ, k.ú.: Papín, p.č.: 589/2 Okres Humenné, SR	
	INVESTOR:	Obec PAPIŇ, Papín 148, 067 33 Papín	
	NÁZOV STAVBY:	AMFITEÁTER V OBCI PAPIŇ	STUPEŇ PD: PD na územné a stavebné povolenie
	STAVEBNÝ OBJEKT:	SO 01 - AMFITEÁTER	Č.PARE: DIEL: ARCHIVNÉ Č.:
	NÁZOV VÝKRESU:	PÔDORYS ZÁKLADOV	MIERKA: DÁTUM:
			M 1:50 10/2017
			Č. VÝKRESU: 04

