


# PÔDORYS PRÍZEMIA

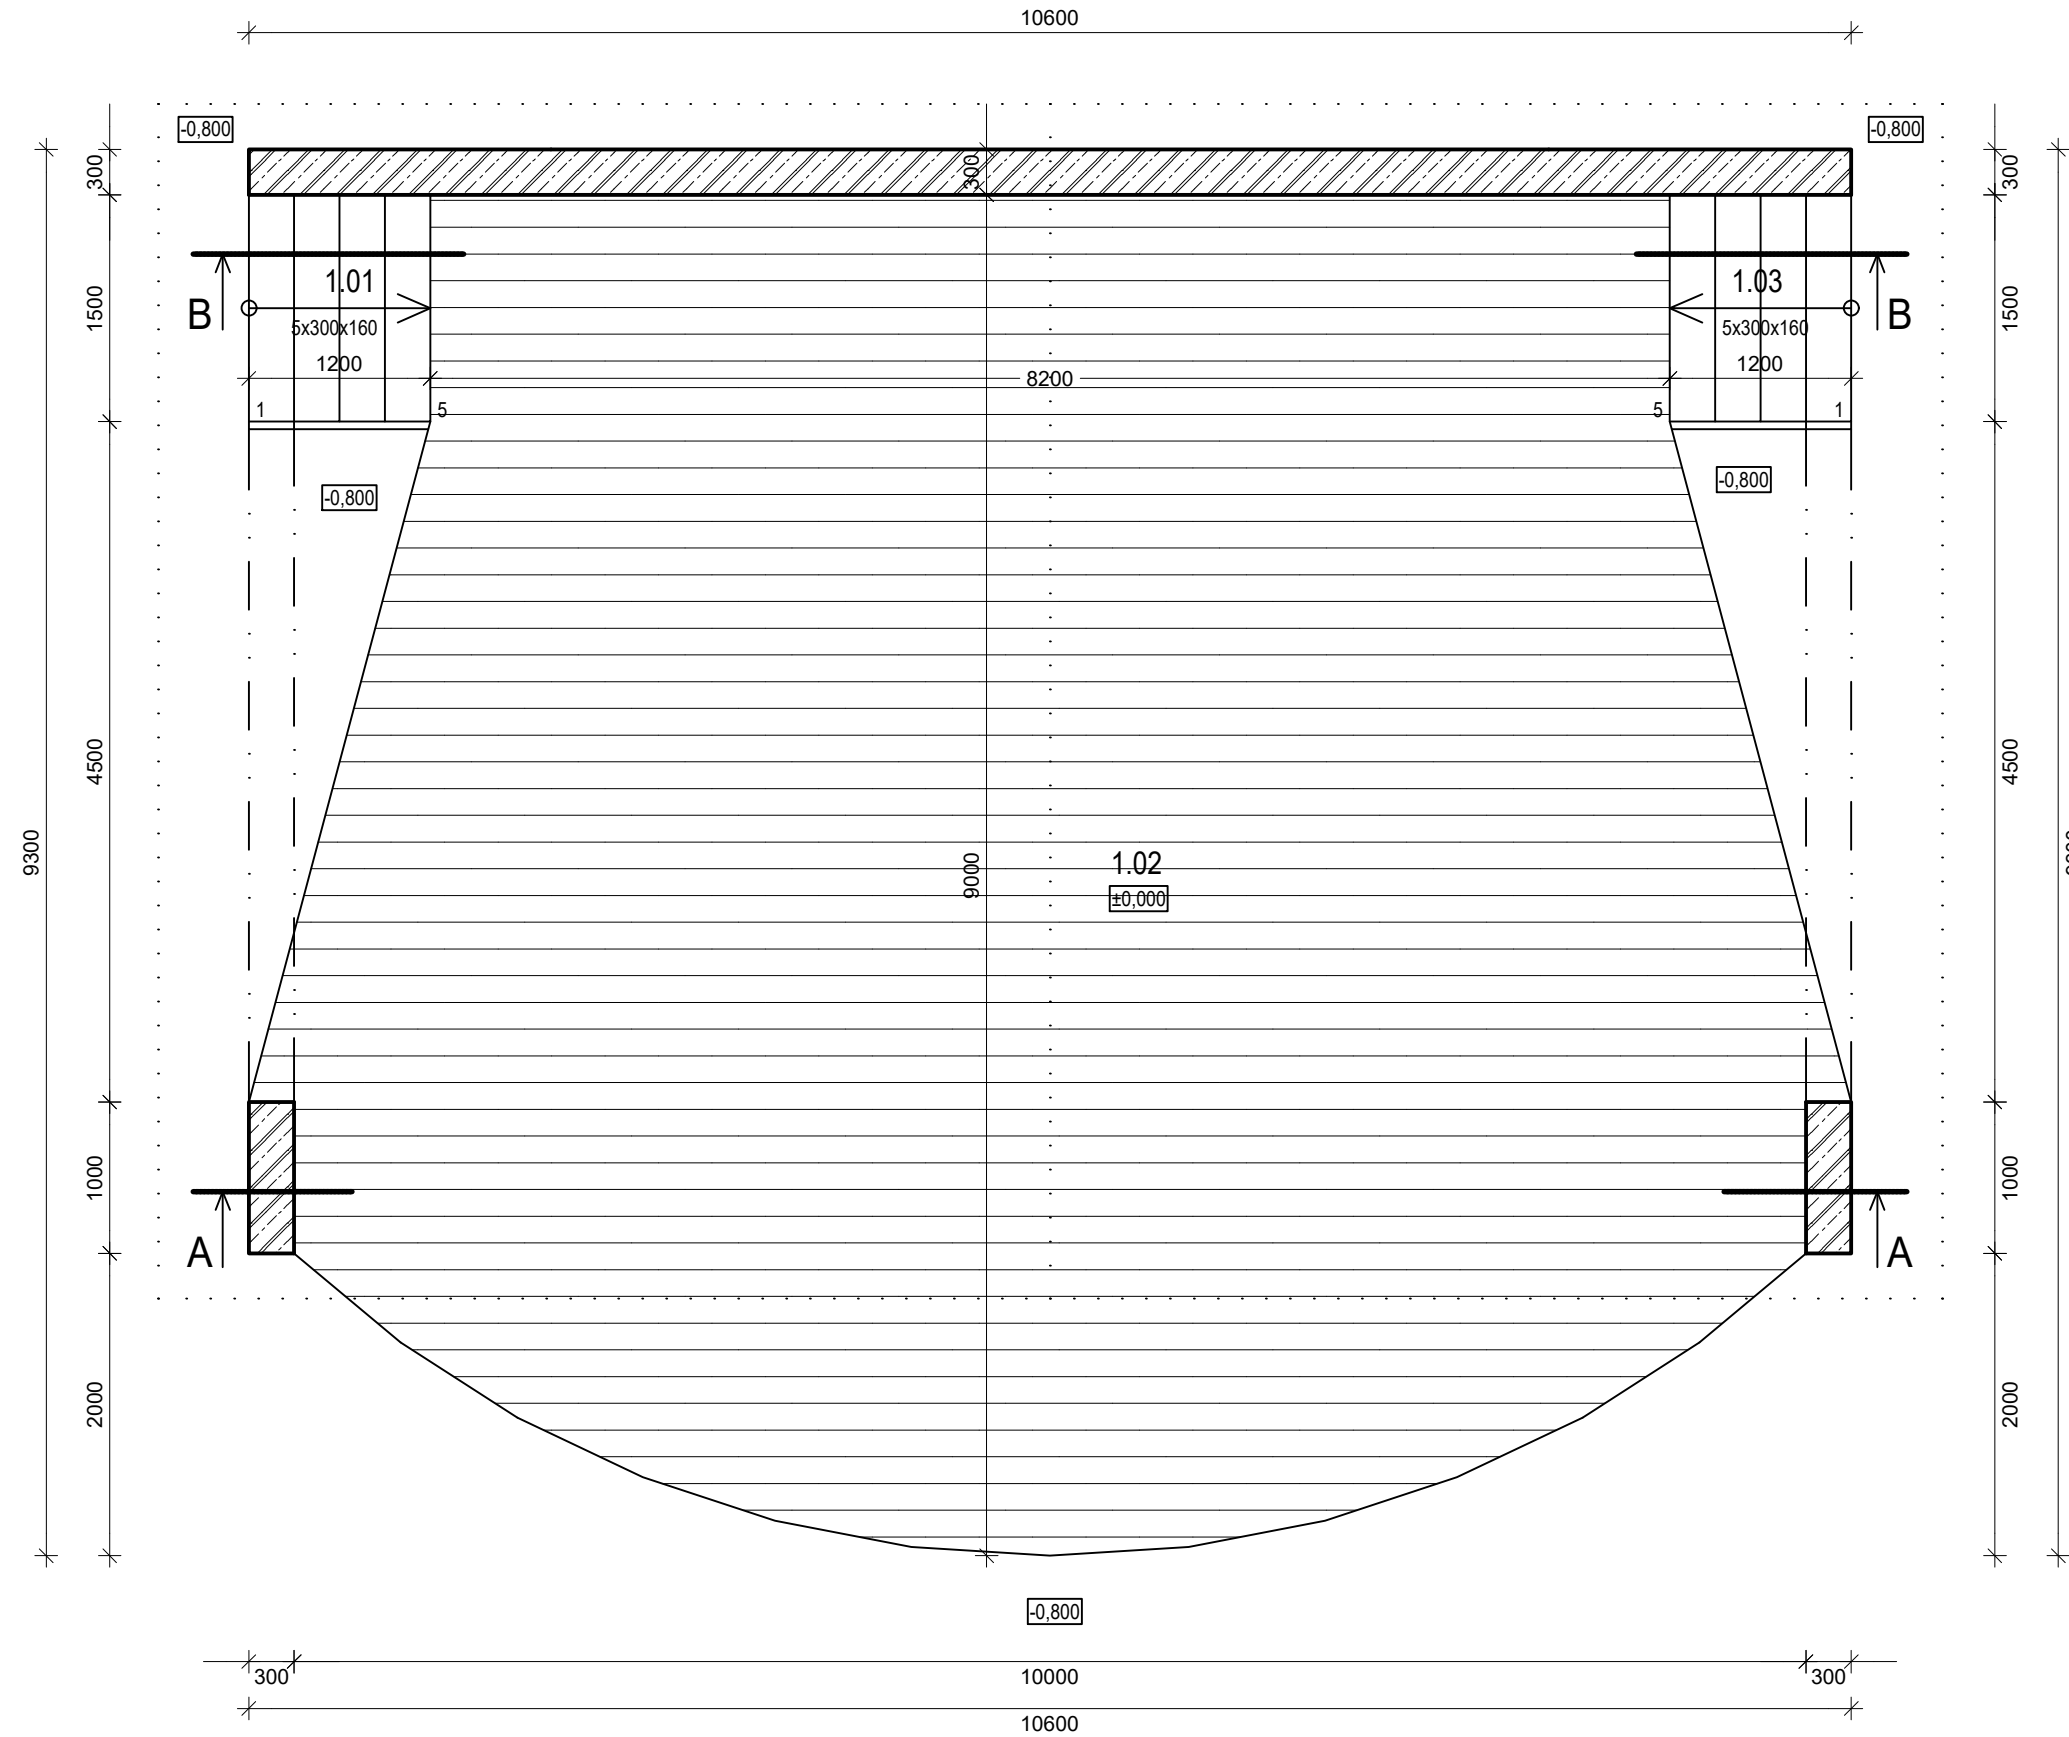


## LEGENDA MIESTNOSTÍ :


OZN. VO VÝKRESE	NÁZOV MIESTNOSTI	PLOCHA m <sup>2</sup>	PODLAHA	OZN.	STENY	STROP
1.01	SCHODISKO	1,80	MRAZUVZDORNÁ DLAŽBA	P1	BETÓNOVÝ OBKLAD	
1.02	PÓDIUM	78,25	TERASOVÉ DOSKY	P2		
1.03	SCHODISKO	1,80	MRAZUVZDORNÁ DLAŽBA	P1		
CELKOM PLOCHA		81,85				

## ÚČELOVÉ JEDNOTKY :

UŽITKOVÁ PLOCHA : 81,85 m<sup>2</sup>  
ZASTAVANÁ PLOCHA : 85,74 m<sup>2</sup>

## LEGENDA MATERIÁLOV :

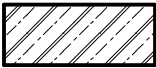 ŽELEZOBETÓNOVÁ STENA HR.= 300 mm, Z BETÓNU C25/30  
ŽELEZOBETÓNOVÉ STĹPY 300x1000 mm, Z BETÓNU C25/30

REVÍZIA Č.:	DÁTUM:	OBSAH:	VYPRACOVAL:
1			
PEČIATKA AUTORIZOVANÉHO PROJEKTANTA:		ZODPOVEDNÝ: Ing. Jiří Tencar, Ph.D.; SKSI 6401*11, PROJEKTANT: Lublaňská 1002/9, 120 00 Praha 2 VYPRACOVAL: Ing. Martin Mesároš Ing. Naďa Bánociová	 Južná trieda 1566/41, 040 01 Košice IČO: 50250299   +421 918 290 172 www.ecoten.sk   info@ecoten.sk STUPEŇ PD: PD na územné a stavebné povolenie Č.PARE: DIEL: ARCHIVNÉ Č.: PD17005 MIERKA: DÁTUM: M 1:50 10/2017 Č. VÝKRESU: <b>05</b>
		MIESTO STAVBY: Obec PAPÍN, k.ú.: Papín, p.č.: 589/2 Okres Humenné, SR	
		INVESTOR: Obec PAPÍN, Papín 148, 067 33 Papín	
		NÁZOV STAVBY:  AMFITEÁTER V OBCI PAPÍN	
		STAVEBNÝ OBJEKT: SO 01 - AMFITEÁTER	
SEVERKA:		NÁZOV VÝKRESU: PÔDORYS PRÍZEMIA	