


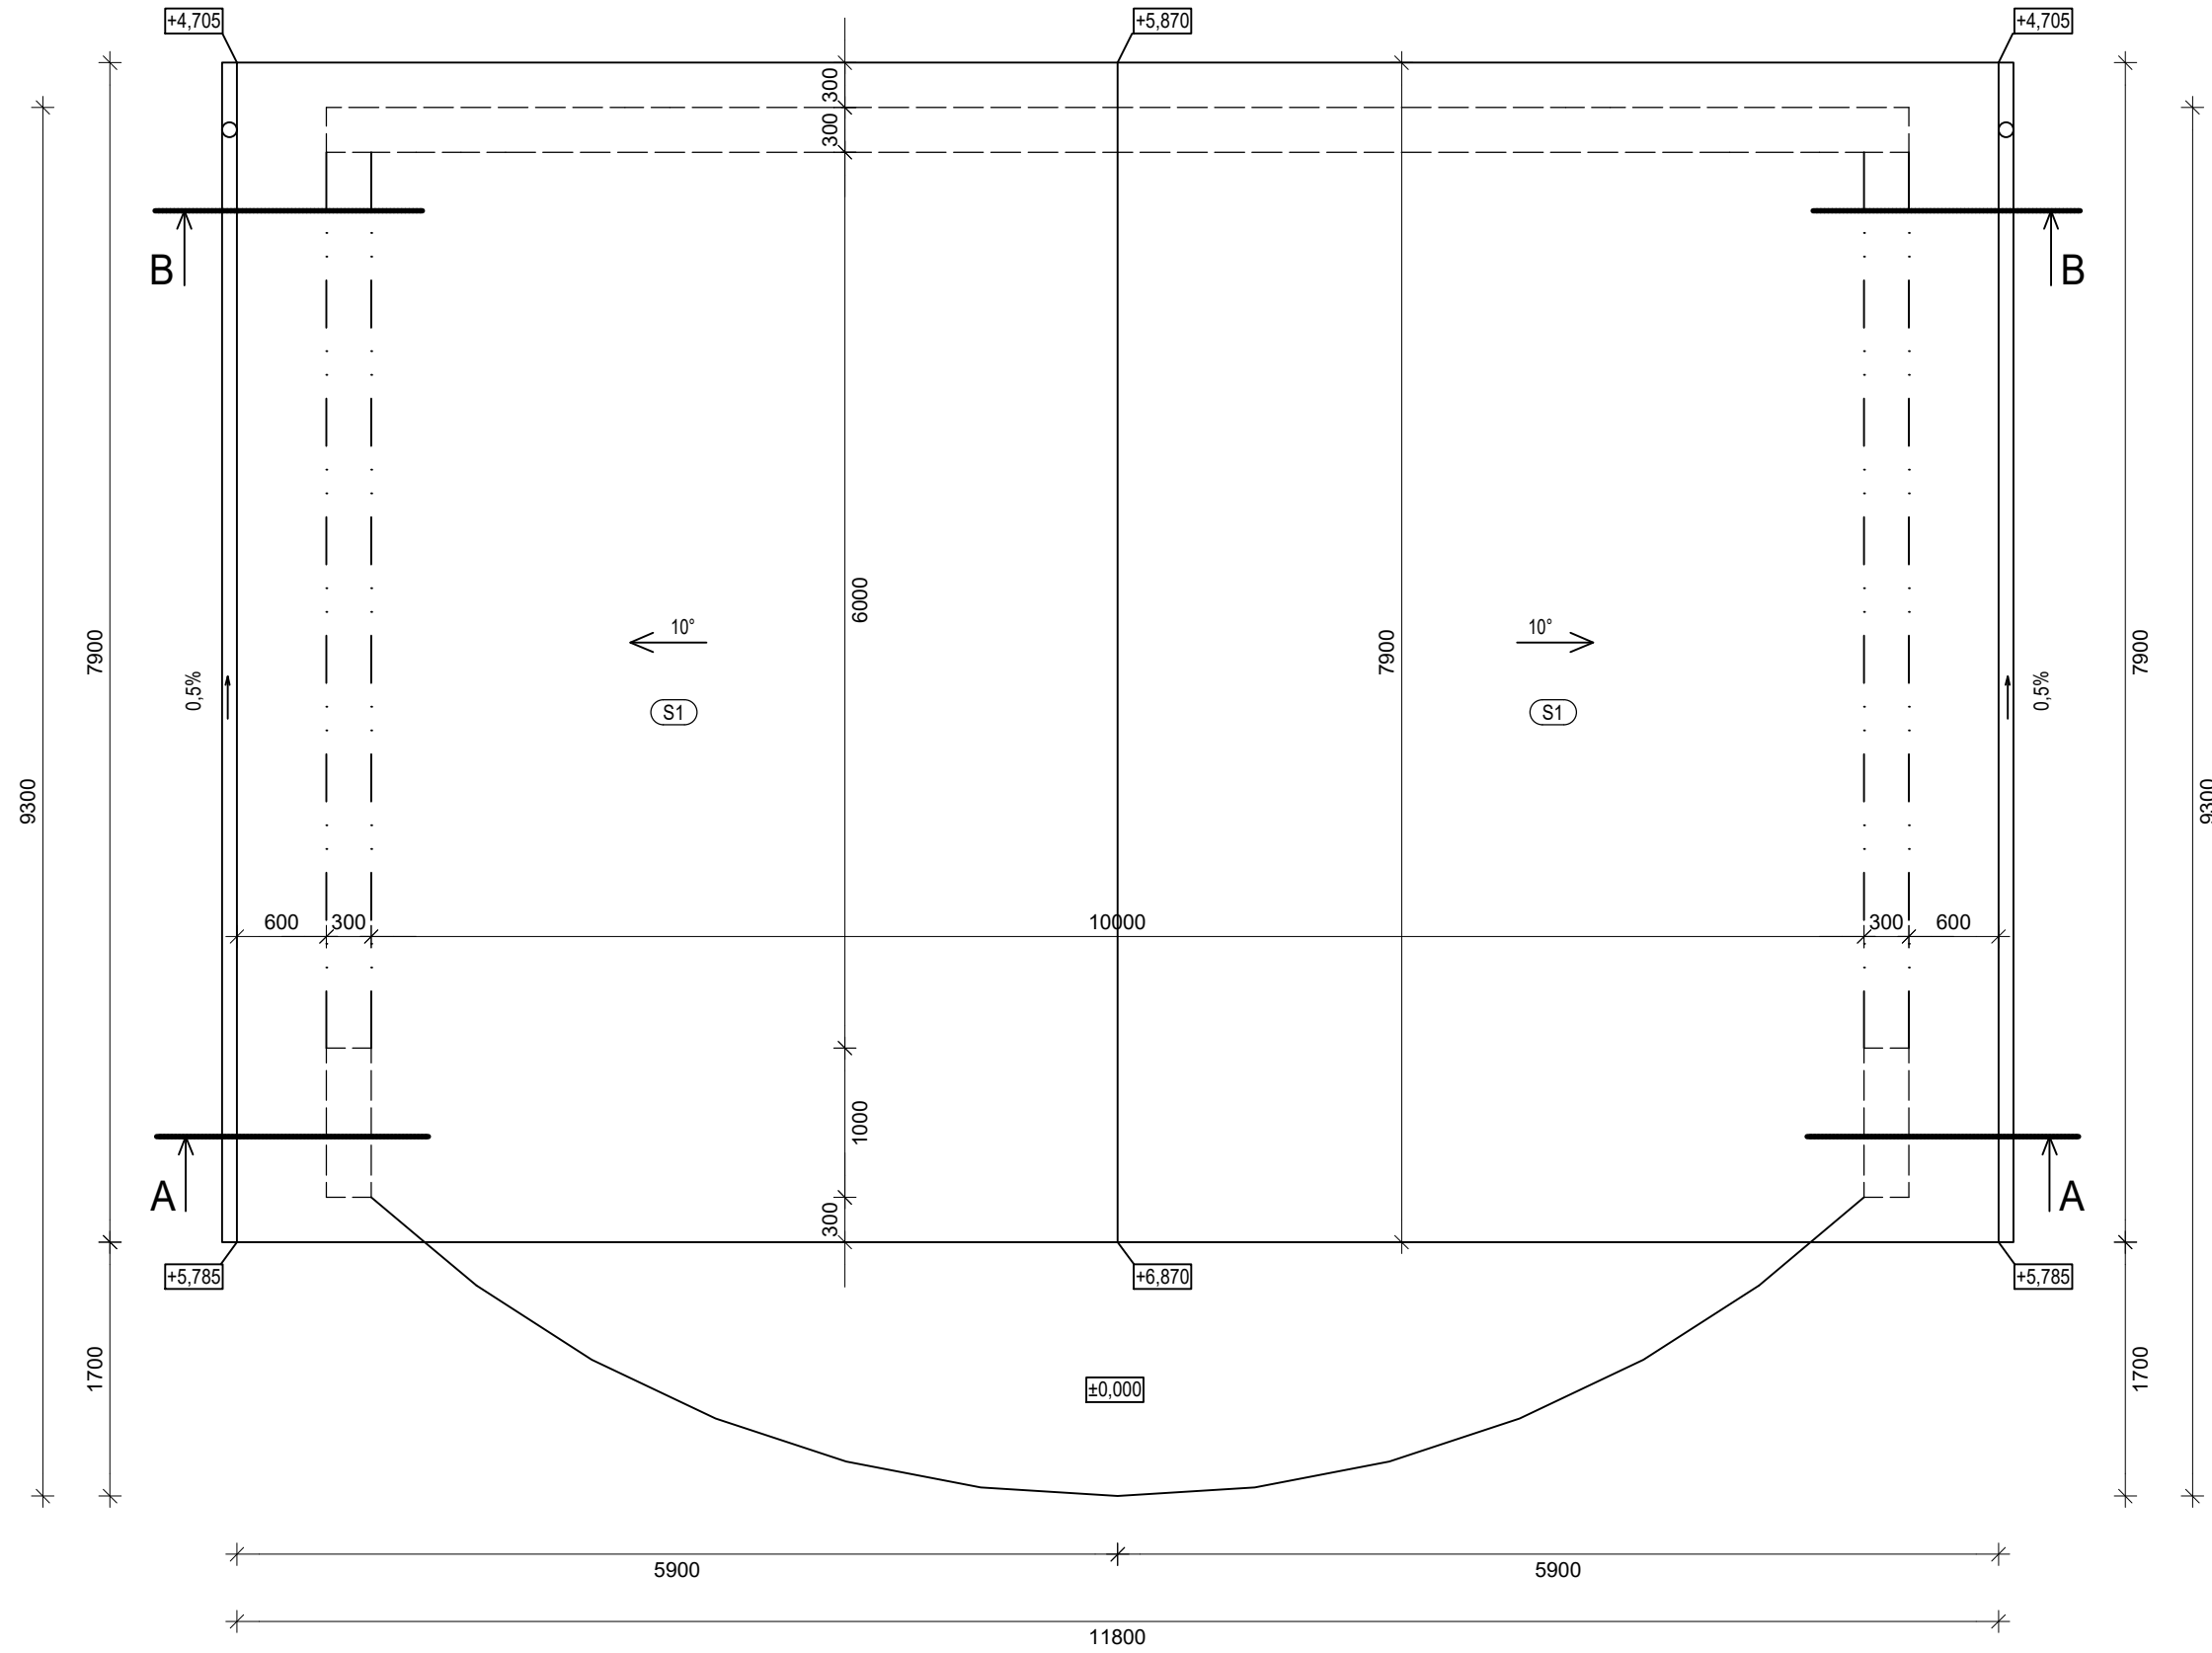

PÔDORYS STRECHY



POZNÁMKA :

- PLECHOVÁ KRYTINA, PRESNÝ TYP A FARBU KRYTINY URČÍ INVESTOR PRI REALIZÁCI
- VŠETKY BEZPEČNOSTNÉ PRVKY, SNEHOVÉ ZÁBRANY FARBA TEHLOVÁ
- DAŽĎOVÉ ZVODY SÚ ZVEDENÉ NA TERÉN

REVÍZIA Č.:	DÁTUM:	OBSAH:	VYPRACOVAL:
1			
PEČIATKA AUTORIZOVANÉHO PROJEKTANTA:		ZODPOVEDNÝ: Ing. Jiří Tencar, Ph.D.; SKSI 6401*11, PROJEKTANT: Lublaňská 1002/9, 120 00 Praha 2	 <p>Južná trieda 1566/41, 040 01 Košice IČO: 50250299 +421 918 290 172 www.ecoten.sk info@ecoten.sk</p>
		VYPRACOVAL: Ing. Martin Mesároš Ing. Naďa Bánocziová	
		MIESTO STAVBY: Obec PAPÍN, k.ú.: Papín, p.č.: 589/2 Okres Humenné, SR	
		INVESTOR: Obec PAPÍN, Papín 148, 067 33 Papín	
		NÁZOV STAVBY: AMFITEÁTER V OBCI PAPÍN	
SEVERKA:		STAVEBNÝ OBJEKT: SO 01 - AMFITEÁTER	STUPEŇ PD: PD na územné a stavebné povolenie
		NÁZOV VÝKRESU: PÔDORYS STRECHY	Č.PARE: DIEL: ARCHIVNÉ Č.:
			MIERKA: DÁTUM:
			Č. VÝKRESU: 06