


REZ A-A

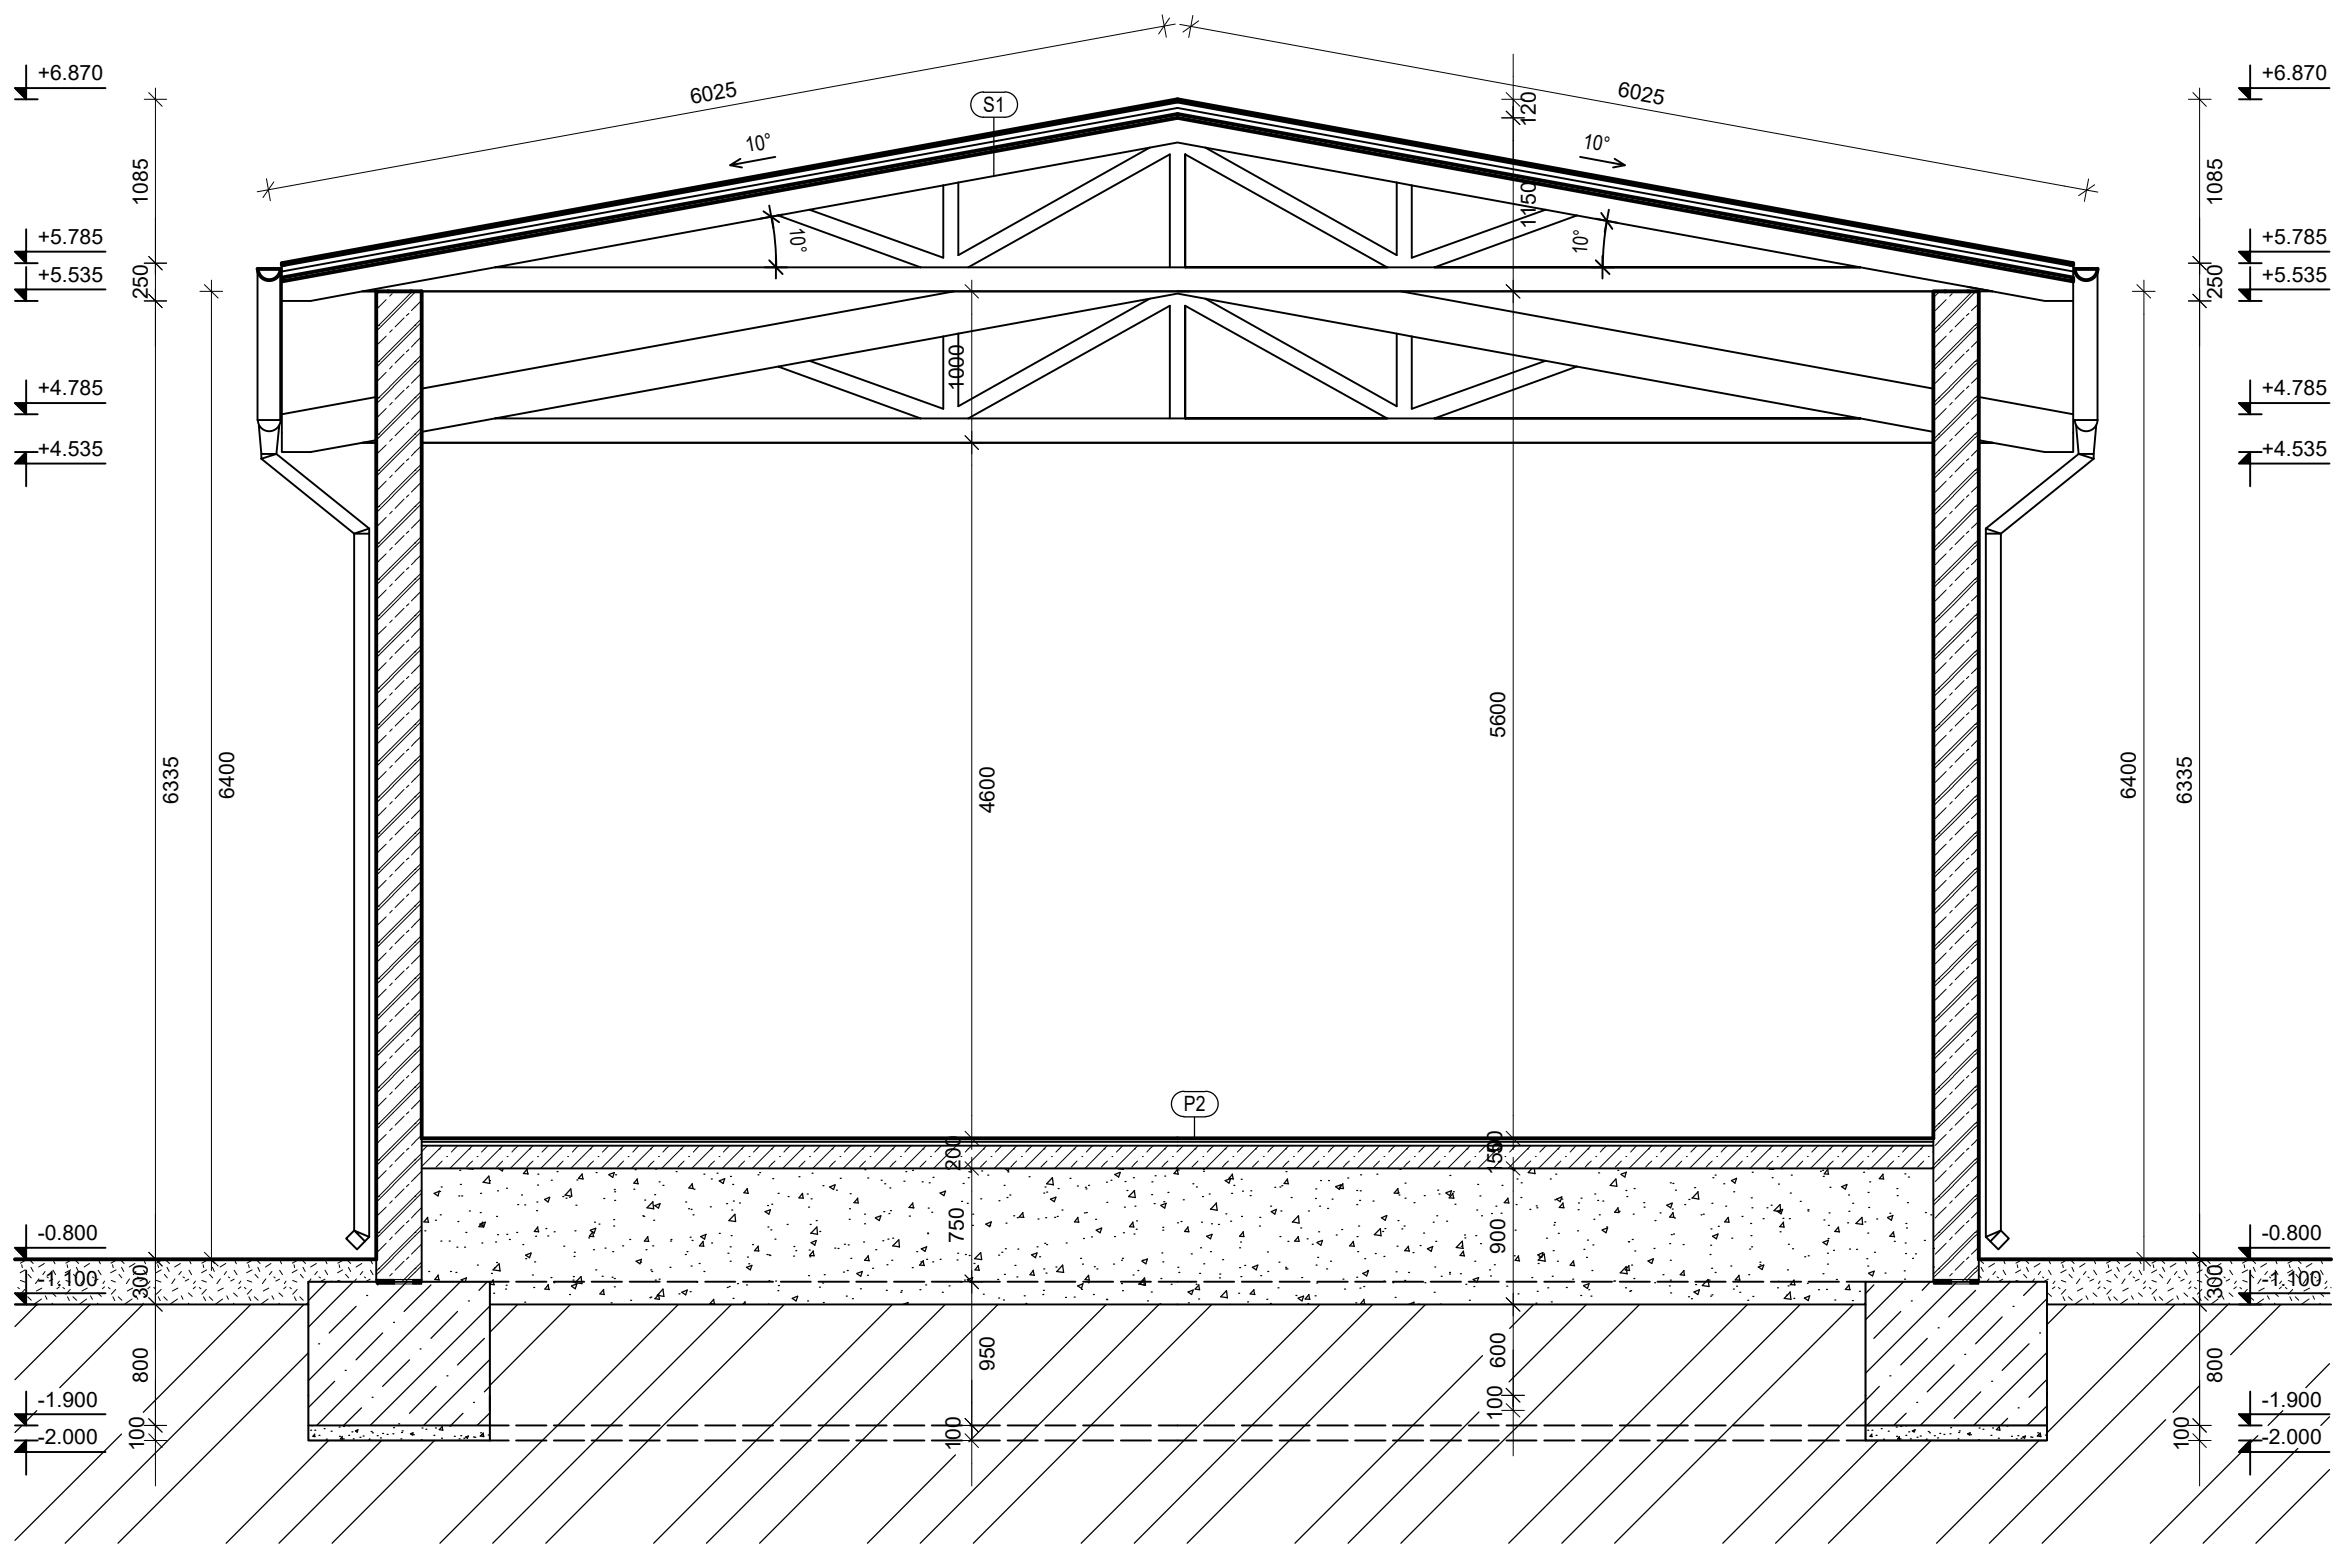

LEGENDA MATERIÁLOV :

- PODKLADNÝ BETÓN C16/20 (B20), VYSTUŽENÝ KARI SIEŤOU 8x8/150x150 mm
- ŽELEZOBETÓN C25/30
- RASTLÝ TERÉN
- NASYPANÁ ZEMINA
- ZHUTNENÝ ŠTRKOVÝ NÁSYP
- HYDROIZOLÁCIA Z ASFALTU

SKLADBA STRECHY

- (S2)** - PLECHOVÁ KRYTINA
 - DREVENÉ LATOVANIE 60/40 mm HR. = 40 mm
 - DREVENÉ KONTRALATY 60/40 mm HR. = 40 mm
 - PAROPRIEPUSTNÁ FÓLIA
 - PLNÉ DEBNENIE Z DOSÁK resp. OSB DOSÁK HR. = 25 mm
 - DREVENÝ RESP. OCELOVÝ PRIHRADOVÝ VAZNÍK

SKLADBA PODLAHY

- (P1)** - KERAMICKÁ DLAŽBA HR. = 10 mm
- FLEX. LEPIDLO C2TE HR. = 10 mm
- BETÓNOVÁ KONŠTRUKCIA SCHODISKA HR. = 150 mm
- ZHUTNENÝ ŠTRKOVÝ NÁSYP
- RASTLÝ TERÉN
- (P2)** - TERASOVÉ DOSKY HR. = 25 mm
- ROŠT POD TERASOVÉ DOSKY HR. = 25 mm
- PODKLADNÝ BETÓN VYSTUŽENÝ KARI SIEŤOU 150/150 x 8/8 HR. = 150 mm
- ZHUTNENÝ ŠTRKOVÝ NÁSYP HR. = 900 mm
- RASTLÝ TERÉN

REVÍZIA Č.:	DÁTUM:	OBSAH:	VYPRACOVAL:
1			
PEČIATKA AUTORIZOVANÉHO PROJEKTANTA:		ZODPOVEDNÝ PROJEKTANT: Ing. Jiří Tencar, Ph.D.; SKSI 6401*11, Lublaňská 1002/9, 120 00 Praha 2 VYPRACOVAL: Ing. Martin Mesároš Ing. Naďa Bánocziová	
		MIESTO STAVBY: Obec PAPÍN, k.ú.: Papín, p.č.: 589/2 Okres Humenné, SR	
		INVESTOR: Obec PAPÍN, Papín 148, 067 33 Papín	
		NÁZOV STAVBY: AMFITEÁTER V OBCI PAPÍN	
		STAVEBNÝ OBJEKT: SO 01 - AMFITEÁTER	
		NÁZOV VÝKRESU: REZ A-A	
SEVERKA:		VYPRACOVAL: Južná trieda 1566/41, 040 01 Košice IČO: 50250299 +421 918 290 172 www.ecoten.sk info@ecoten.sk	
		STUPEŇ PD: PD na územné a stavebné povolenie	
		Č.PARE:	ARCHIVNÉ Č.:
		DIEL:	PD17005
		MIERKA:	DÁTUM:
		M 1:50	10/2017
		Č. VÝKRESU:	07