

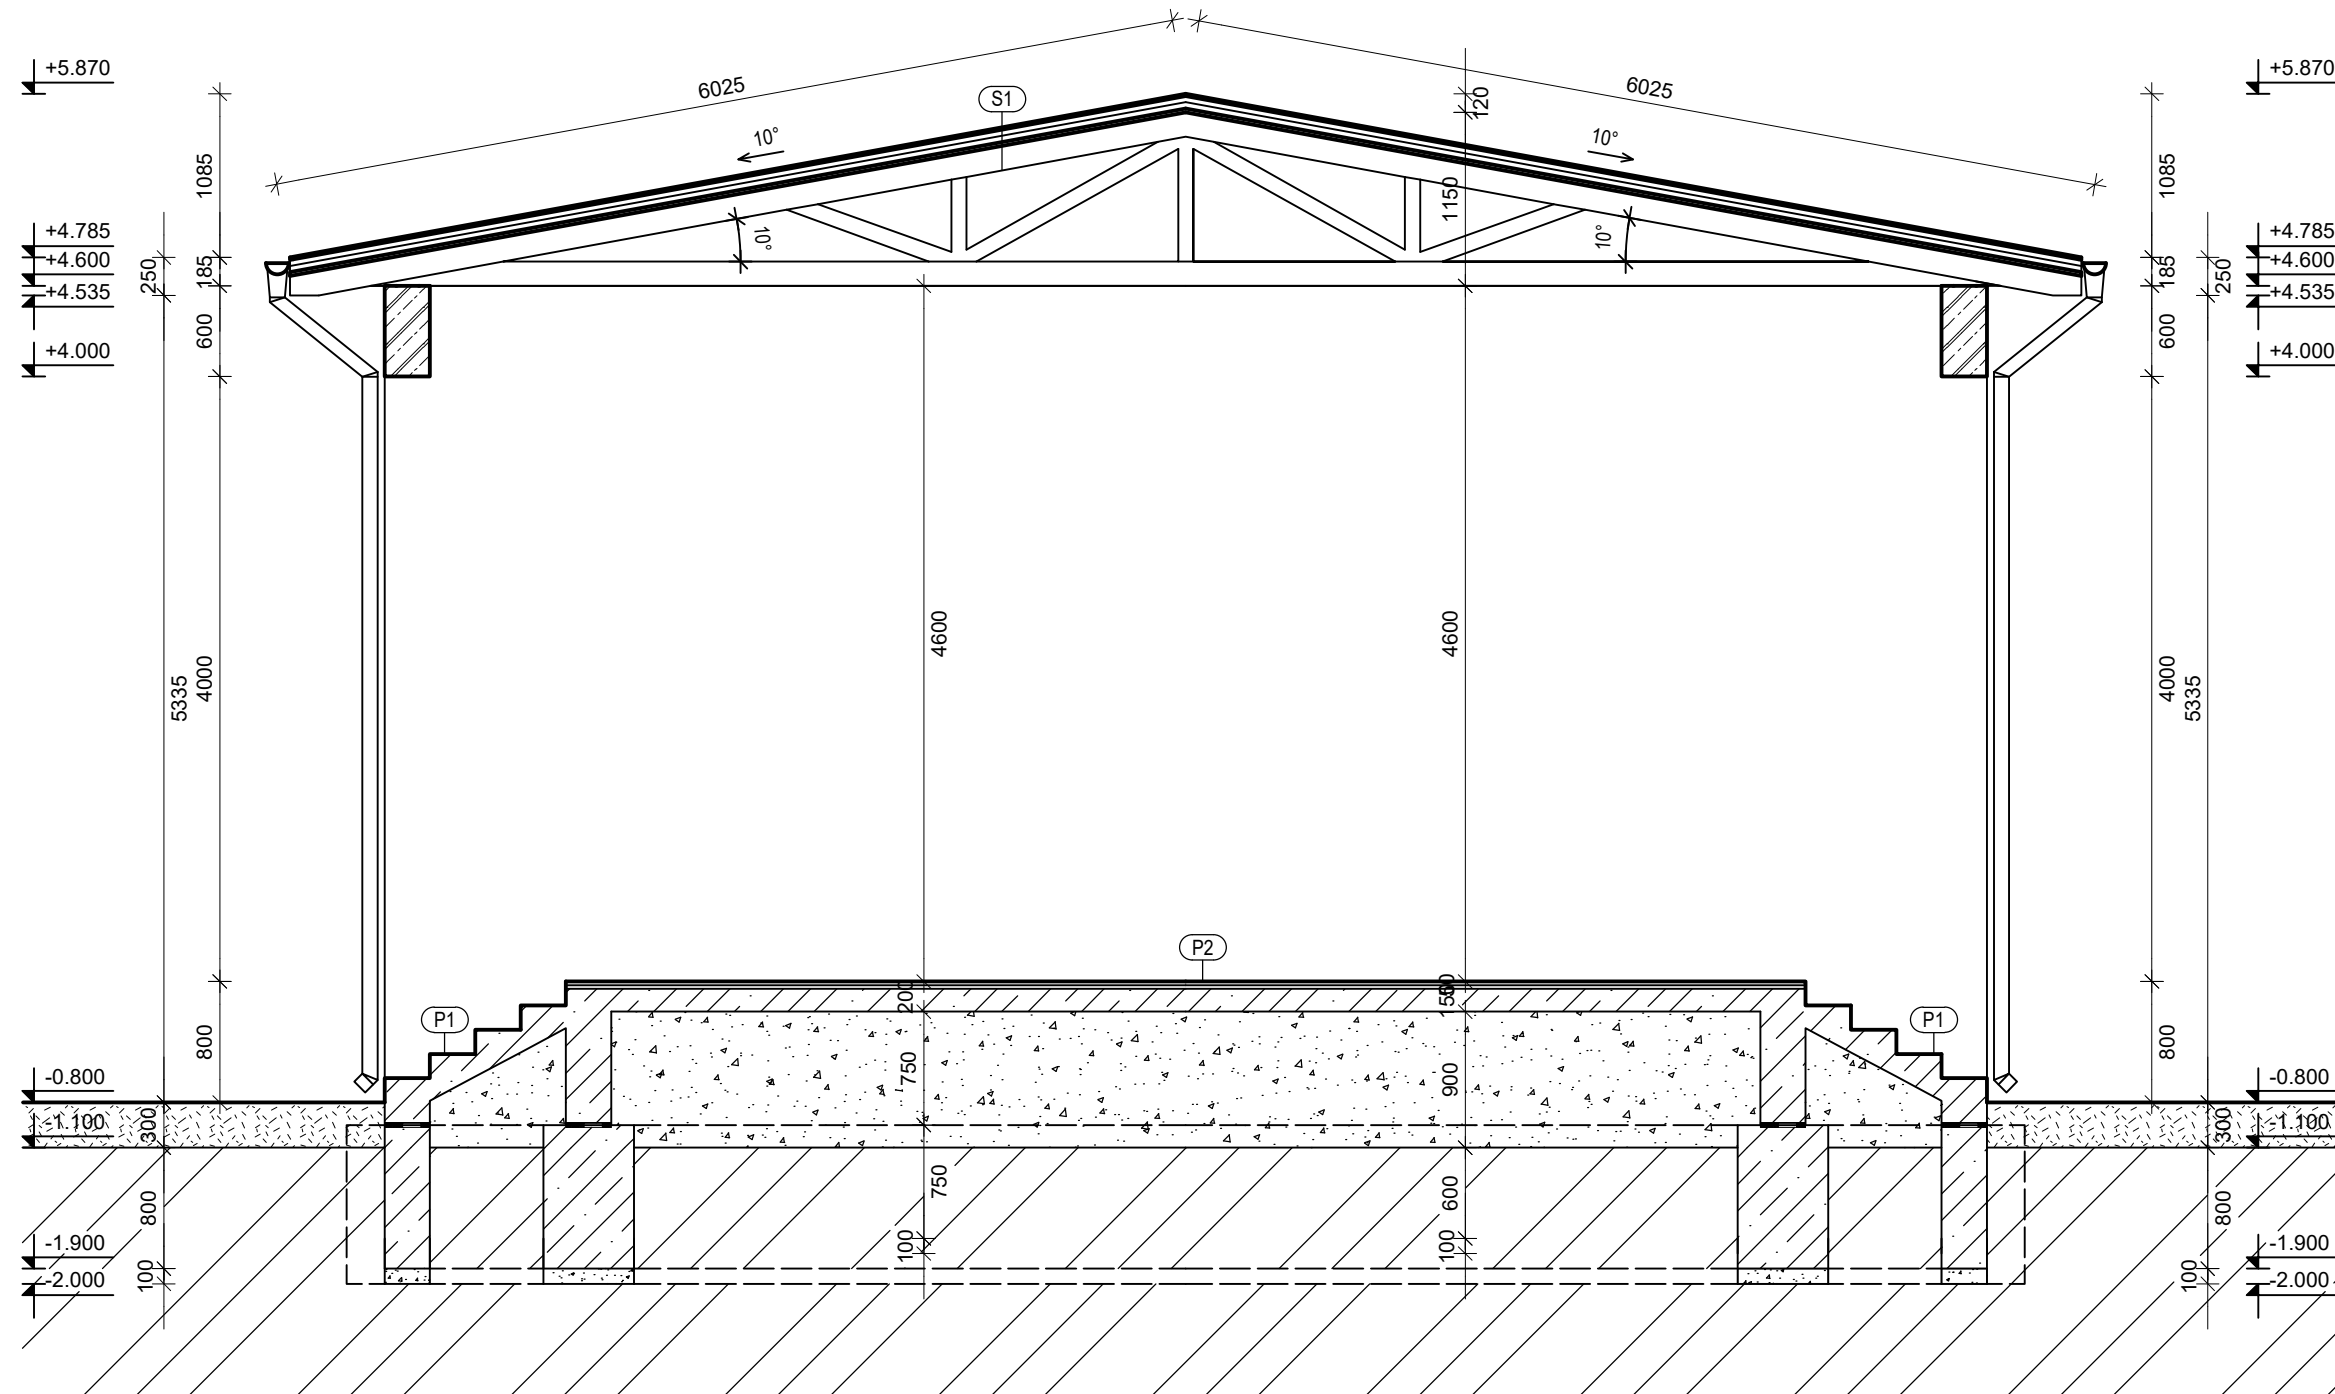


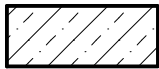


REZ B-B

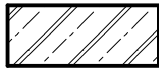

LEGENDA MATERIÁLOV :

-  PODKLADNÝ BETÓN C16/20 (B20), VYSTUŽENÝ KARI SIEŤOU 8x8/150x150 mm
-  ŽELEZOBETÓN C25/30
-  RASTLÝ TERÉN
-  NASYPANÁ ZEMINA
-  ZHUTNENÝ ŠTRKOVÝ NÁSYP

SKLADBA STRECHY

- (S2) - PLECHOVÁ KRYTINA
- DREVENÉ LATOVANIE 60/40 mm HR. = 40 mm
 - DREVENÉ KONTRALATY 60/40 mm HR. = 40 mm
 - PAROPRIEPUSTNÁ FÓLIA
 - PLNÉ DEBNENIE Z DOSÁK resp. OSB DOSÁK HR. = 25 mm
 - DREVENÝ RESP. OCEĽOVÝ PRIEHRADOVÝ VAZNÍK

SKLADBA PODLAHY

- (P1) - KERAMICKÁ DLAŽBA HR. = 10 mm
- FLEX. LEPIDLO C2TE HR. = 10 mm
 - BETÓNOVÁ KONŠTRUKCIA SCHODISKA HR. = 150 mm
 - ZHUTNENÝ ŠTRKOVÝ NÁSYP
 - RASTLÝ TERÉN
- (P2) - TERASOVÉ DOSKY HR. = 25 mm
- ROŠT POD TERASOVÉ DOSKY HR. = 25 mm
 - PODKLADNÝ BETÓN VYSTUŽENÝ KARI SIEŤOU 150/150 x 8/8 HR. = 150 mm
 - ZHUTNENÝ ŠTRKOVÝ NÁSYP HR. = 900 mm
 - RASTLÝ TERÉN

REVÍZIA Č.:	DÁTUM:	OBSAH:	VYPRACOVAL:
1			
PEČIATKA AUTORIZOVANÉHO PROJEKTANTA:	ZODPOVEDNÝ PROJEKTANT:	Ing. Jiří Tencar, Ph.D.; SKSI 6401*11, Lublaňská 1002/9, 120 00 Praha 2	 <p>Južná trieda 1566/41, 040 01 Košice IČO: 50250299 +421 918 290 172 www.ecoten.sk info@ecoten.sk</p>
	VYPRACOVAL:	Ing. Martin Mesároš Ing. Naďa Bánociová	
	MIESTO STAVBY:	Obec PAPÍN, k.ú.: Papín, p.č.: 589/2 Okres Humenné, SR	
	INVESTOR:	Obec PAPÍN, Papín 148, 067 33 Papín	
	NÁZOV STAVBY:	AMFITEÁTER V OBCI PAPÍN	
SEVERKA:	STAVEBNÝ OBJEKT:	SO 01 - AMFITEÁTER	STUPEŇ PD: PD na územné a stavebné povolenie Č.PARE: DIEL: ARCHIVNÉ Č.: MIERKA: DÁTUM: M 1:50 10/2017 Č. VÝKRESU: 08
	NÁZOV VÝKRESU:	REZ B-B	