POHĽAD BOČNÝ

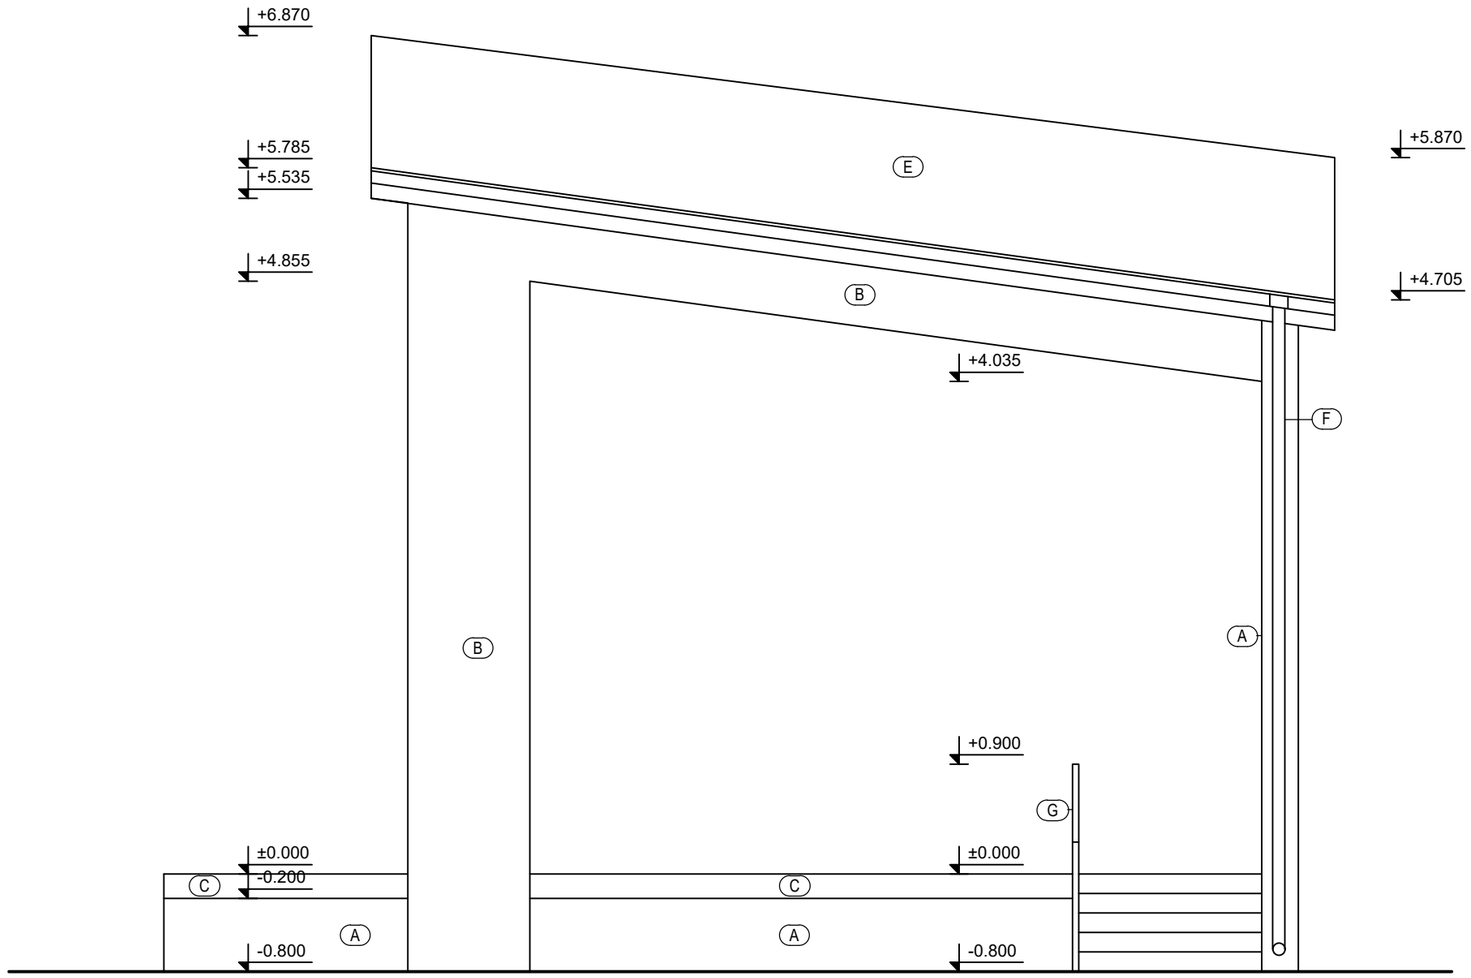

LEGENDA :

- (A) - KAMENNÝ OBKLAD
- (B) - VONKAJŠIA ŠKRABANÁ OMIETKA
- (C) - OLEMOVANIE PÓDIA
- (D) - DREVENÝ RESP. OCEĽOVÝ VAZNÍK
- (E) - PLECHOVÁ KRYTINA
- (F) - OKAPOVÝ SYSTÉM A OPLECHOVANIA
- (G) - OCEĽOVÉ ZÁBRADLIE

REVÍZIA Č.:	DÁTUM:	OBSAH:	VYPRACOVAL:
1			

PEČIATKA AUTORIZOVANÉHO PROJEKTANTA:

SEVERKA:

ZODPOVEDNÝ PROJEKTANT:	Ing. Jiří Tencar, Ph.D.; SKSI 6401*I1, Lublaňská 1002/9, 120 00 Praha 2
VYPRACOVAL:	Ing. Martin Mesároš Ing. Naďa Bánocziová
MIESTO STAVBY:	Obec PAPÍN, k.ú.: Papín, p.č.: 589/2 Okres Humenné, SR
INVESTOR:	Obec PAPÍN, Papín 148, 067 33 Papín
NÁZOV STAVBY:	AMFITEÁTER V OBCI PAPÍN
STAVEBNÝ OBJEKT:	SO 01 - AMFITEÁTER
NÁZOV VÝKRESU:	POHĽAD BOČNÝ

ecoten
smart energy solutions
Južná trieda 1566/41, 040 01 Košice
IČO: 50250299 | +421 918 290 172
www.ecoten.sk | info@ecoten.sk

STUPEŇ PD:
PD na územné a stavebné povolenie

Č.PARE:	DIEL:	ARCHIVNÉ Č.:
		PD17005
	MIERKA: M 1:50	DÁTUM: 10/2017
	Č. VÝKRESU:	10

PROJEKTOVÁ DOKUMENTÁCIA JE CHRÁNENÁ AUTORSKÝM ZÁKONOM Č. 185/2015!