



POHĽAD BOČNÝ

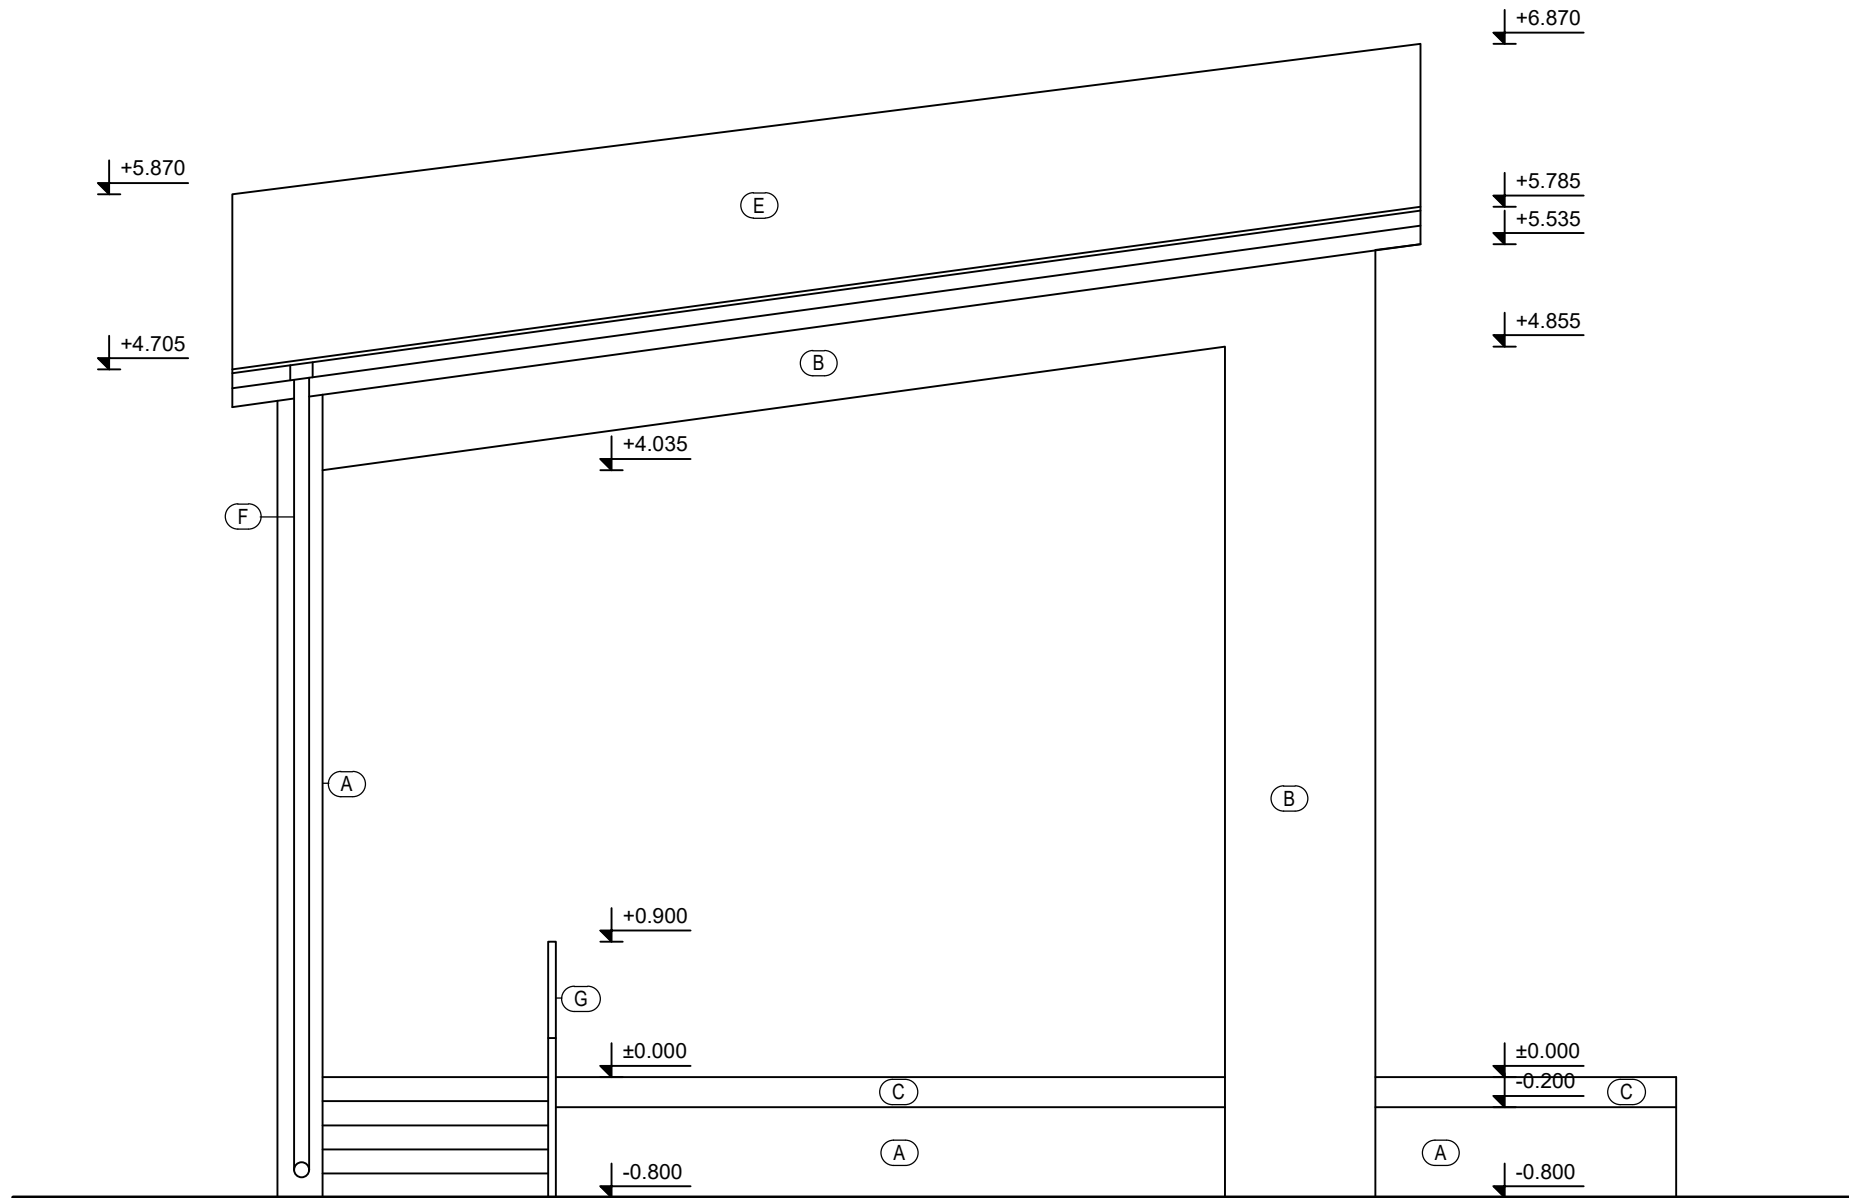

LEGENDA :

- (A) - KAMENNÝ OBKLAD
- (B) - VONKAJŠIA ŠKRABANÁ OMIETKA
- (C) - OLEMOVANIE PÓDIA
- (D) - DREVENÝ RESP. OCEĽOVÝ VAZNÍK
- (E) - PLECHOVÁ KRYTINA
- (F) - OKAPOVÝ SYSTÉM A OPLECHOVANIA
- (G) - OCEĽOVÉ ZÁBRADLIE

REVÍZIA Č.:	DÁTUM:	OBSAH:	VYPRACOVAL:
1			
PEČIATKA AUTORIZOVANÉHO PROJEKTANTA:	ZODPOVEDNÝ: Ing. Jiří Tencar, Ph.D.; SKSI 6401*11, PROJEKTANT: Lublaňská 1002/9, 120 00 Praha 2 VYPRACOVAL: Ing. Martin Mesároš Ing. Naďa Bánocziová		 Južná trieda 1566/41, 040 01 Košice IČO: 50250299 +421 918 290 172 www.ecoten.sk info@ecoten.sk STUPEŇ PD: PD na územné a stavebné povolenie
	MIESTO STAVBY: Obec PAPÍN, k.ú.: Papín, p.č.: 589/2 Okres Humenné, SR		
	INVESTOR: Obec PAPÍN, Papín 148, 067 33 Papín		
	NÁZOV STAVBY: AMFITEÁTER V OBCI PAPÍN		
	STAVEBNÝ OBJEKT: SO 01 - AMFITEÁTER		
SEVERKA:	NÁZOV VÝKRESU: POHĽAD BOČNÝ		Č.PARE: DIEL: ARCHIVNÉ Č.: PD17005 MIERKA: M 1:50 DÁTUM: 10/2017 Č. VÝKRESU: 11