



POHLAD ZADNY

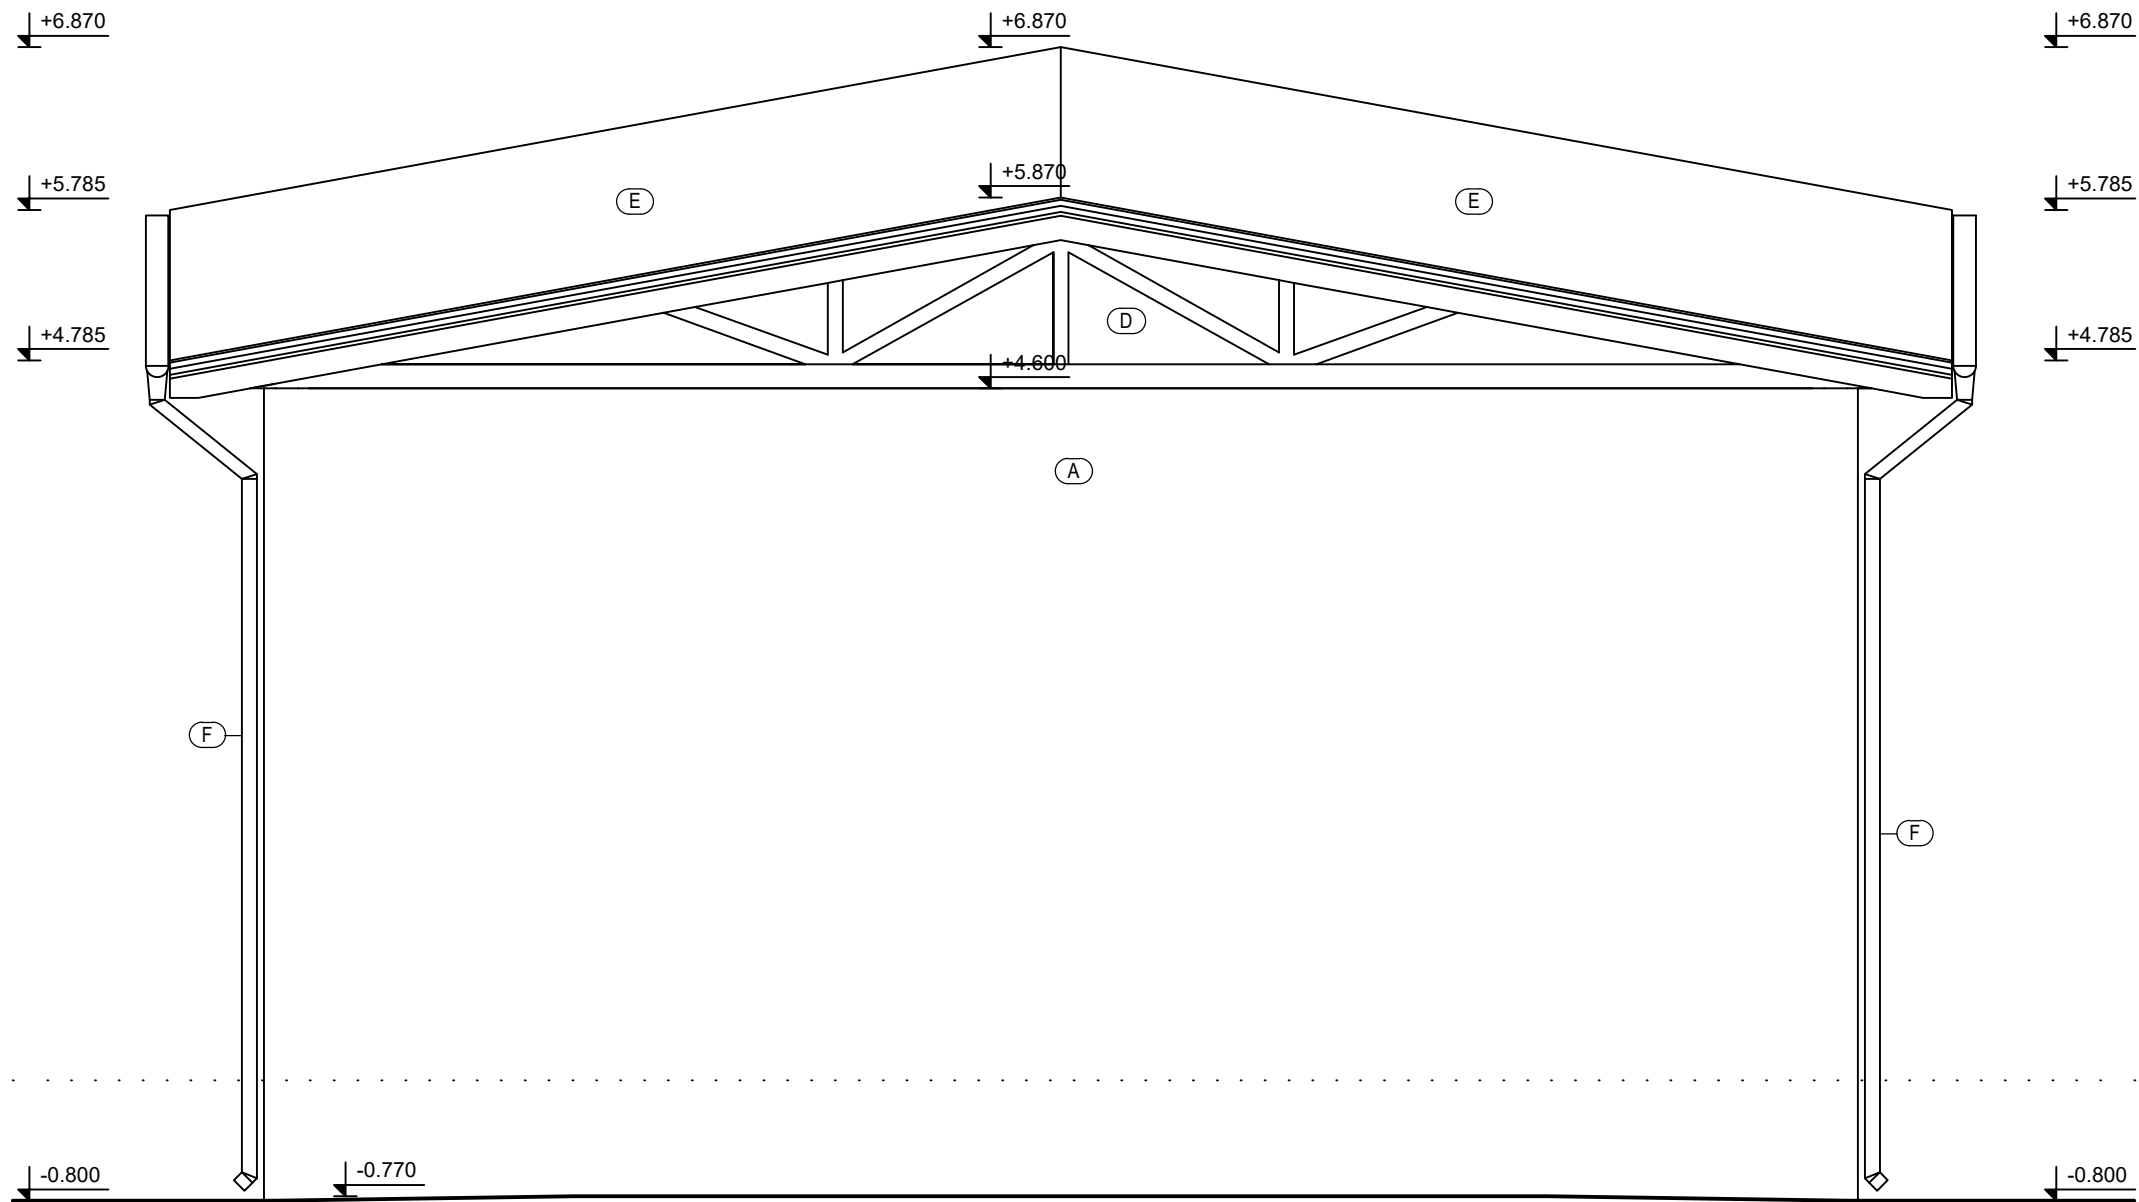

LEGENDA :

- (A) - KAMENNÝ OBKLAD
- (B) - VONKAJŠIA ŠKRABANÁ OMIETKA
- (C) - OLEMOVANIE PÓDIA
- (D) - DREVENÝ RESP. OCELL'OVÝ VAZNÍK
- (E) - PLECHOVÁ KRYTINA
- (F) - OKAPOVÝ SYSTÉM A OPLECHOVANIA
- (G) - OCEĽOVÉ ZÁBRADLIE
- (H) - PLASTOVÉ OKNÁ A DVERE

REVÍZIA Č.:	DÁTUM:	OBSAH:	VYPRACOVAL:
1			
PEČIATKA AUTORIZOVANÉHO PROJEKTANTA:		ZODPOVEDNÝ: Ing. Jiří Tencar, Ph.D.; SKSI 6401*11, PROJEKTANT: Lublaňská 1002/9, 120 00 Praha 2 VYPRACOVAL: Ing. Martin Mesároš Ing. Naďa Bánocziová	 Južná trieda 1566/41, 040 01 Košice IČO: 50250299 +421 918 290 172 www.ecoten.sk info@ecoten.sk
SEVERKA:		MIESTO STAVBY: Obec PAPÍN, k.ú.: Papín, p.č.: 589/2 Okres Humenné, SR	
		INVESTOR: Obec PAPÍN, Papín 148, 067 33 Papín	
		NÁZOV STAVBY: AMFITEÁTER V OBCI PAPÍN	
		STAVEBNÝ OBJEKT: SO 01 - AMFITEÁTER	
		NÁZOV VÝKRESU: POHLAD ZADNÝ	
			STUPEŇ PD: PD na územné a stavebné povolenie
			Č.PARE: DIEL: ARCHIVNÉ Č.: PD17005
			MIERKA: DÁTUM: M 1:50 10/2017
			Č. VÝKRESU: 12