


PÔDORYS HLADISKA

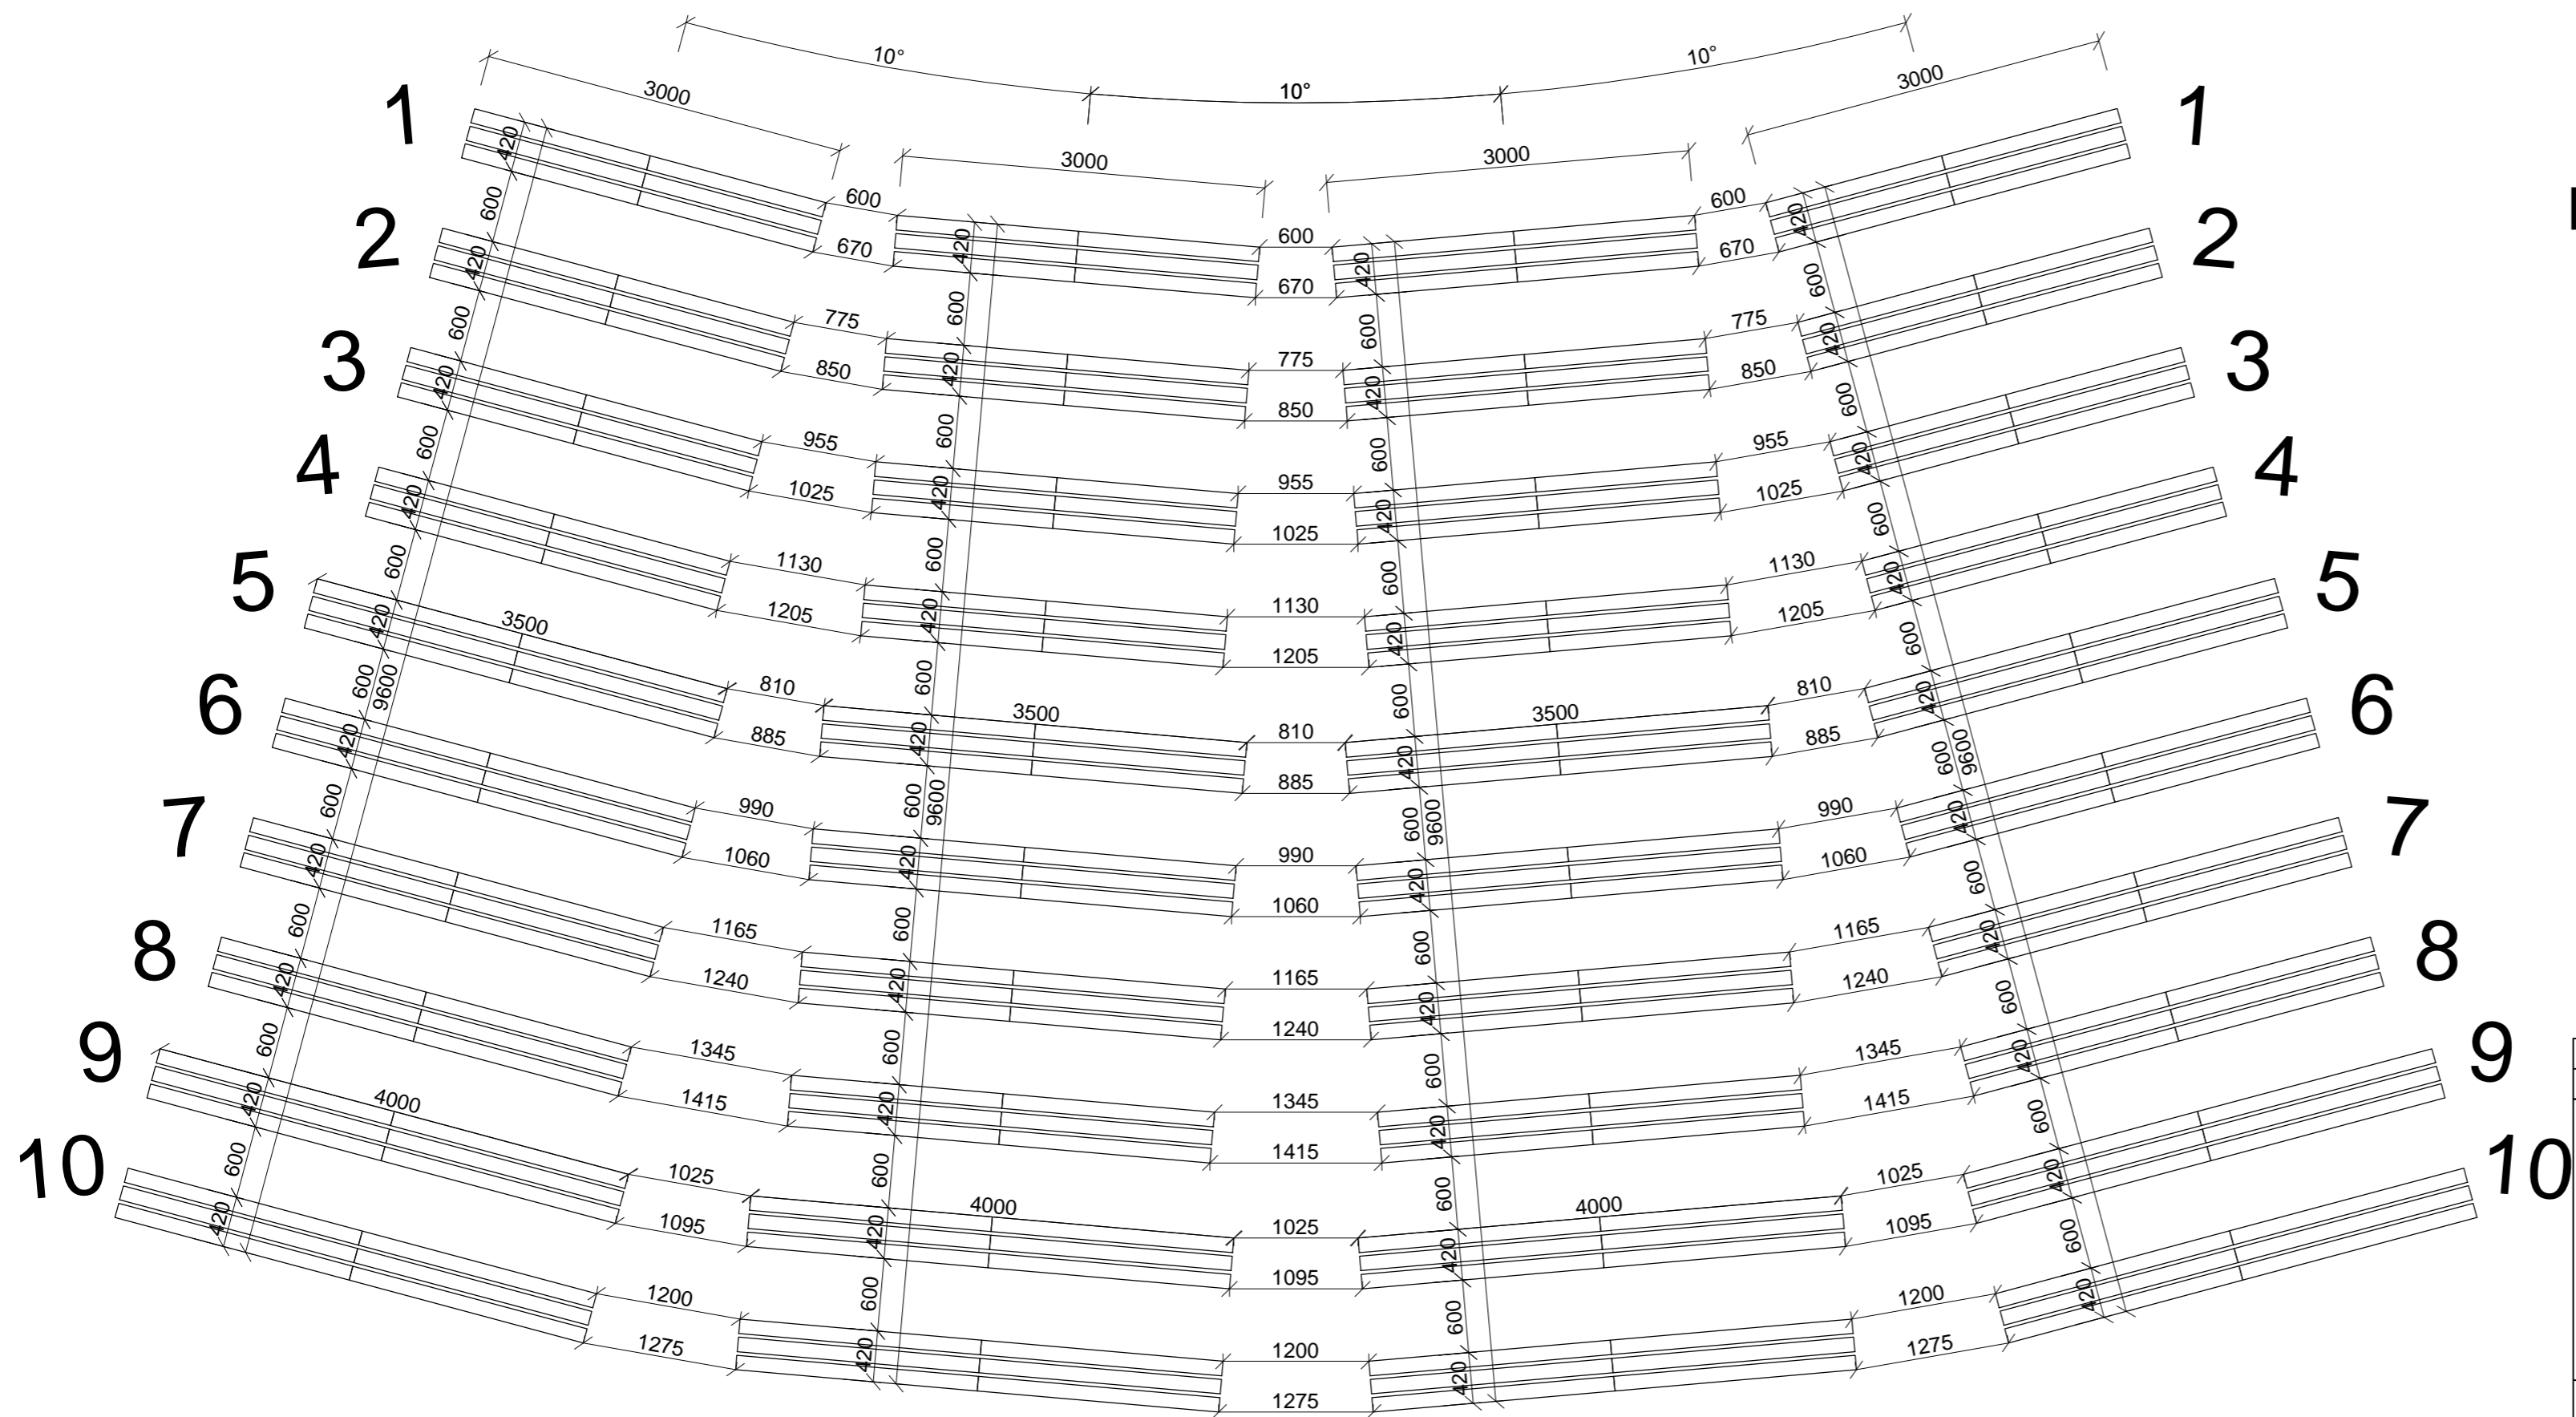

POZNÁMKY:

- HLADISKOVÉ LAVIČKY SÚ NAVRHNUTÉ Z PLASTOVÝCH PROFILOV D-120x50 cm, NOSNÁ KONŠTRUKCIA JE TVORENÁ Z JAKLOVÝCH PROFILOV ROZMERU 60x40x4 mm A NAVARENÝCH L PROFILOV 30x30x4 mm.
- V HLADISKU SÚ NAVRHNUTÉ LAVIČKY S DĹŽKOU 3 m (1.-4. RAD) + 8 ks = 24 ks , LAVIČKY S DĹŽKOU 3,5 m (5.-8. RAD) = 16 ks, LAVIČKY S DĹŽKOU 4 m (9.-10. RAD) = 8 ks
- ZÁKLADY POD LAVIČKY SÚ NAVRHNUTÉ Z PROSTÉHO BETÓNU C16/20 (B20)
- FARBU LAVIČIEK ŠPECIFIKUJE INVESTOR
- PRED ZAČATÍM VÝKOPOVÝCH PRÁČ JE NUTNÉ, ABY BOLO ZAISTENÉ SKUTOČNÉ VYTÝČENIE TRASY PODZEMNÝCH VEDENÍ KOLIDUJÚCICH S PROJEKTOVANÝMI STAVEBNÝMI OBJEKTAMI, PRÍPADNE, ABY SA ZAISIL U JEDNOTLIVÝCH SPRÁVCOV PODZEMNÝCH VEDENÍ DOZOR POČAS VÝKOPOVÝCH PRÁČ, ABY SA INŽINIERSKE SIETE MOHLI CHRÁNIŤ, RESP. PRELOŽIŤ DO NEKOLÍZNEJ POLOHY. TIETO SKUTOČNOSTI JE POTREBNÉ KONZULTOVAŤ S PROJEKTANTOM
- PRI STAVEBNÝCH PRÁČACH JE NUTNÉ POSTUPOVAŤ V ZMYSLE VYHLÁŠKY MINISTERSTVA PRÁČE, SOCIÁLNYCH VEČÍ A RODINY SLOVENSKEJ REPUBLIKY Č. 147/2013 Z. Z. ,KTOROU SA USTANOVUJÚ PODROBNOSTI NA ZAISTENIE BEZPEČNOSTI A OCHRANY ZDRAVIA PRI STAVEBNÝCH PRÁČACH A PRÁČACH S NIMI SÚVISIACICH A PODROBNOSTI O ODBORNEJ SPÔSOBILOSTI NA VÝKON NIEKOTRÝCH PRACOVNÝCH ČINNOSTÍ.
- KONKRÉTNE TECHNICKÉ ŠPECIFIKÁCIE VÝROBKOV A MATERIÁLOV OBSIAHNUTÉ V PROJEKTOVEJ DOKUMENTÁCIÍ UDÁVAJÚ TECHNICKÝ ŠTANDARD STAVBY, JEDNOTLIVÝCH VÝROBKOV A MATERIÁLOV A JE MOŽNÉ ICH PO DOHODE S INVESTOROM A PROJEKTANTOM STAVBY ZAMENIŤ, AVŠAK ZA MINIMÁLNE ZA MATERIÁLY ROVNAKEJ KVALITY!
- PROJEKT PRE OHLÁSENIE STAVBY NESLŮŽI NA REALIZÁCIU STAVBY! VŠETKY NOSNÉ KONŠTRUKCIE ZÁKLADY, STENY, STĹPY, PREKLADY, PRIEVLAKY, STROPY, SCHODISKO A STRECHU JE NUTNÉ DAŤ POSÚDIŤ A NAVRHNUŤ STATIKOVI !!! PROJEKTOVÁ DOKUMENTÁCIA JE CHRÁNENÁ AUTORSKÝM ZÁKONOM Č. 618/2003! VŠETKY PRÁVA K TECHNICKÉMU RIEŠENEJ DOKUMENTÁCIE PRINÁLEŽIA VÝHRADNE AUTORovi NÁVRHU A BEZ SÚHLASU NESMIE BYŤ TECHNICKÁ DOKUMENTÁCIA KOPÍROVANÁ, ROZMNOŽOVANÁ A NIE JE DOVOLENÉ JU POSTÚPIŤ TRETÍM OSOBÁM.

REVÍZIA Č.:	DÁTUM:	OBSAH:	VYPRACOVAL:																				
1																							
PEČIATKA AUTORIZOVANÉHO PROJEKTANTA:																							
ZODPOVEDNÝ PROJEKTANT:		Ing. Jirí Tencar, Ph.D.; SKSI 6401*11, Lublaňská 1002/9, 120 00 Praha 2																					
VYPRACOVAL:		Ing. Martin Mesároš Ing. Naďa Bánociová																					
MIESTO STAVBY:		Obec PAPÍN, k.ú.: Papín, p.č.: 589/2 Okres Humenné, SR																					
INVESTOR:		Obec PAPÍN, Papín 148, 067 33 Papín																					
NÁZOV STAVBY:		AMFITEÁTER V OBCI PAPÍN																					
STAVEBNÝ OBJEKT:		SO 02 - HLADISKO																					
NÁZOV VÝKRESU:		PÔDORYS HLADISKA																					
<table border="1"> <tr> <td>STUPEŇ PD:</td> <td colspan="3">PD na územné a stavebné povolenie</td> </tr> <tr> <td>Č.PARE:</td> <td>DIEL:</td> <td colspan="2">ARCHIVNÉ Č.:</td> </tr> <tr> <td></td> <td>MIERKA:</td> <td colspan="2">DÁTUM:</td> </tr> <tr> <td></td> <td>M 1:50</td> <td colspan="2">10/2017</td> </tr> <tr> <td></td> <td>Č. VÝKRESU:</td> <td colspan="2">13</td> </tr> </table>				STUPEŇ PD:	PD na územné a stavebné povolenie			Č.PARE:	DIEL:	ARCHIVNÉ Č.:			MIERKA:	DÁTUM:			M 1:50	10/2017			Č. VÝKRESU:	13	
STUPEŇ PD:	PD na územné a stavebné povolenie																						
Č.PARE:	DIEL:	ARCHIVNÉ Č.:																					
	MIERKA:	DÁTUM:																					
	M 1:50	10/2017																					
	Č. VÝKRESU:	13																					
