


# PAPÍN

## ÚZEMNÝ PLÁN OBCE


M 1:10000

## NÁVRH

ABSTRAKT 1-9

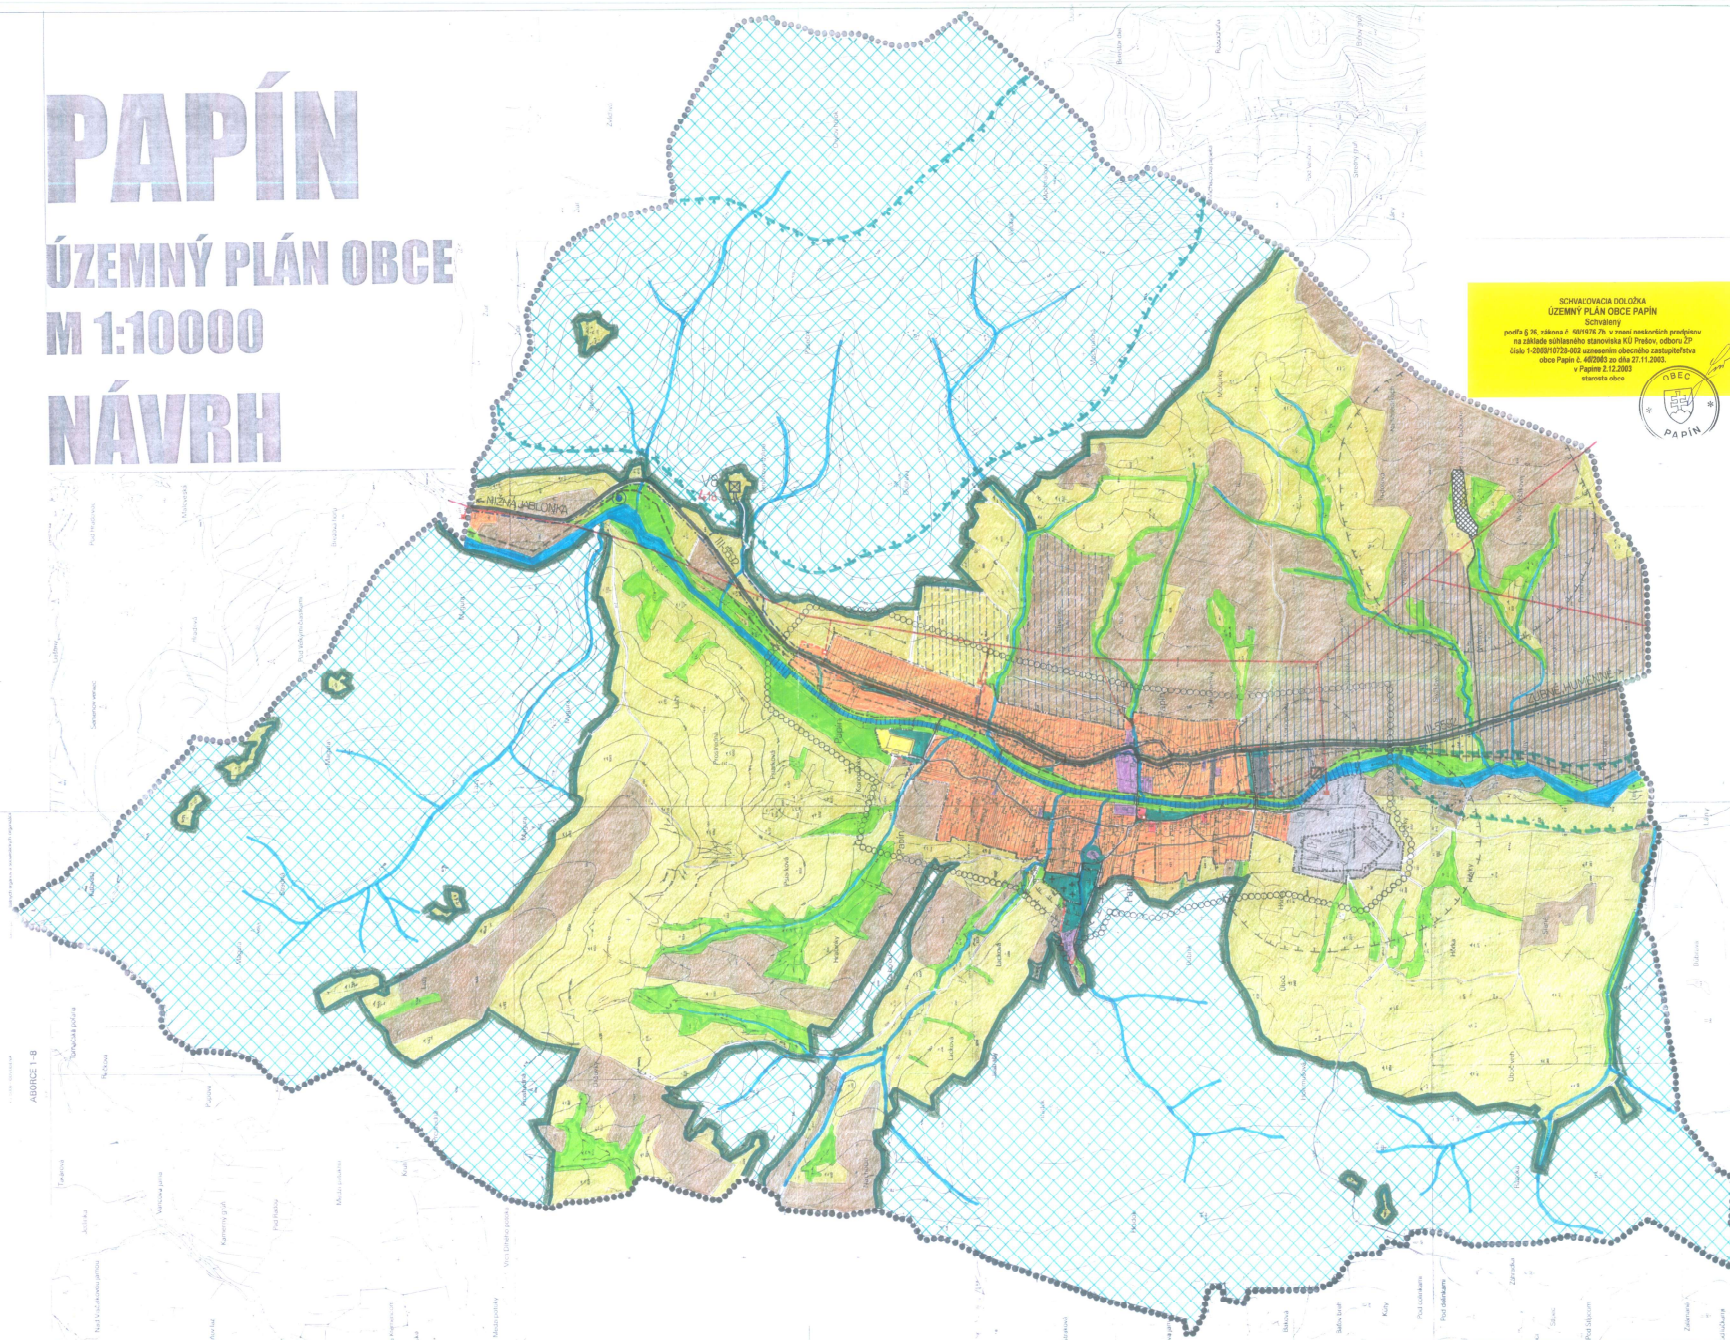

SKVALOVÁ OLOÚKA  
ÚZEMNÝ PLÁN OBCE PAPÍN  
Schválený  
proti § 96, zákona č. 461/1976 Zb. v znení neskorých predpisov  
na základe súhlasného stanoviska KO Prešov, obdoby 2P  
číslo 1/2000/10720-002 usnesením obecného zastupiteľstva  
obce Papín č. 402/2002 zo dňa 27.11.2002.  
v Papíne 2.12.2002  
starosta obce

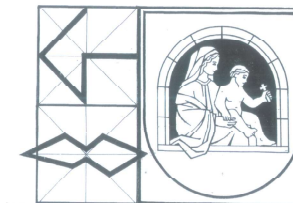

### LEGENDA:

- Hranica katastrálneho územia = hranica riešeného územia
- Územie vymedzené katastrálneho územia obce
- Hranica zastavaného územia obce - stav
- Hranica zastavaného územia obce - návrh
- Plochy byvania v bytových domoch
- Plochy byvania v rodinných domoch
- Plochy občianskej vybavenosti mimo športu
- Plochy športu
- Plochy výrobných prevádzok a skladového hospodárstva
- Plochy poľnohospodárskych výrobných areálov
- Plochy živočíšnej výroby v areáli poľnohospodárskeho družstva
- Plochy skladky TKO
- Plochy cintorína
- Plochy verejnej, ochranné a izolácie zelene
- Plochy sprievodnej zelene
- Plochy sádov a záhrad mimo zastavaného územia obce
- Trvalo trávnaté porasty
- Orná pôda
- Plochy lesa
- Hranica lesa
- Vodné jadrá a lúky
- Vymedzenie úseku navrhovanej úpravy toku - regulácia
- Odvodnené poľnohospodárske plochy - stav
- Odvodnené poľnohospodárske plochy - výhľad
- Štatná cesta III. triedy
- Miestne obecné komunikácie spevnené
- Elektrické VH vedenie 22 kV vzdušné - stav
- Elektrické VH vedenie 22 kV vzdušné - návrh
- Elektrické VH vedenie 22 kV vzdušné na demontáž (navrhovaná preložka)
- Transformačná stanica - stav
- Transformačná stanica - návrh
- Prívodný STL plynovod - hlavná trasa
- Navrhovaná hlavná trasa skupinového vodovodu
- Podzemný vodný zdroj - po vyňatí zariadením preskumu
- Navrhovaný vodovod
- Navrhovaný prívodný vodovodný rad z vodovodu - hlavná vetva
- Navrhovaná hlavná trasa zberača skupinovej kanalizácie
- Územná rezerva pre vyhládavu alternatívy COV
- Biocentrum regionálneho významu
- Ochranné pásma všetkých druhov
- Navrhované ochranné cintorína po realizácii vodovodu
- Označenie predpokladaného zaberu poľnohospodárskej pôdy
- Označenie verejnoprospešných stavieb neobsluhujúcich § 4

### PAPÍN

ÚZEMNÝ PLÁN OBCE - NÁVRH  
KOMPLEXNÝ NÁVRH KATASTR. ÚZEMIA OBCE  
Ing. arch. Jozef Los-Urovaneč, Ing. arch. Jozef Biedanič  
SEPTEMBER 2002

M 1:10000

č. vykr. 2