


PAPÍN

ÚZEMNÝ PLÁN OBCE

M 1:10000

NÁVRH

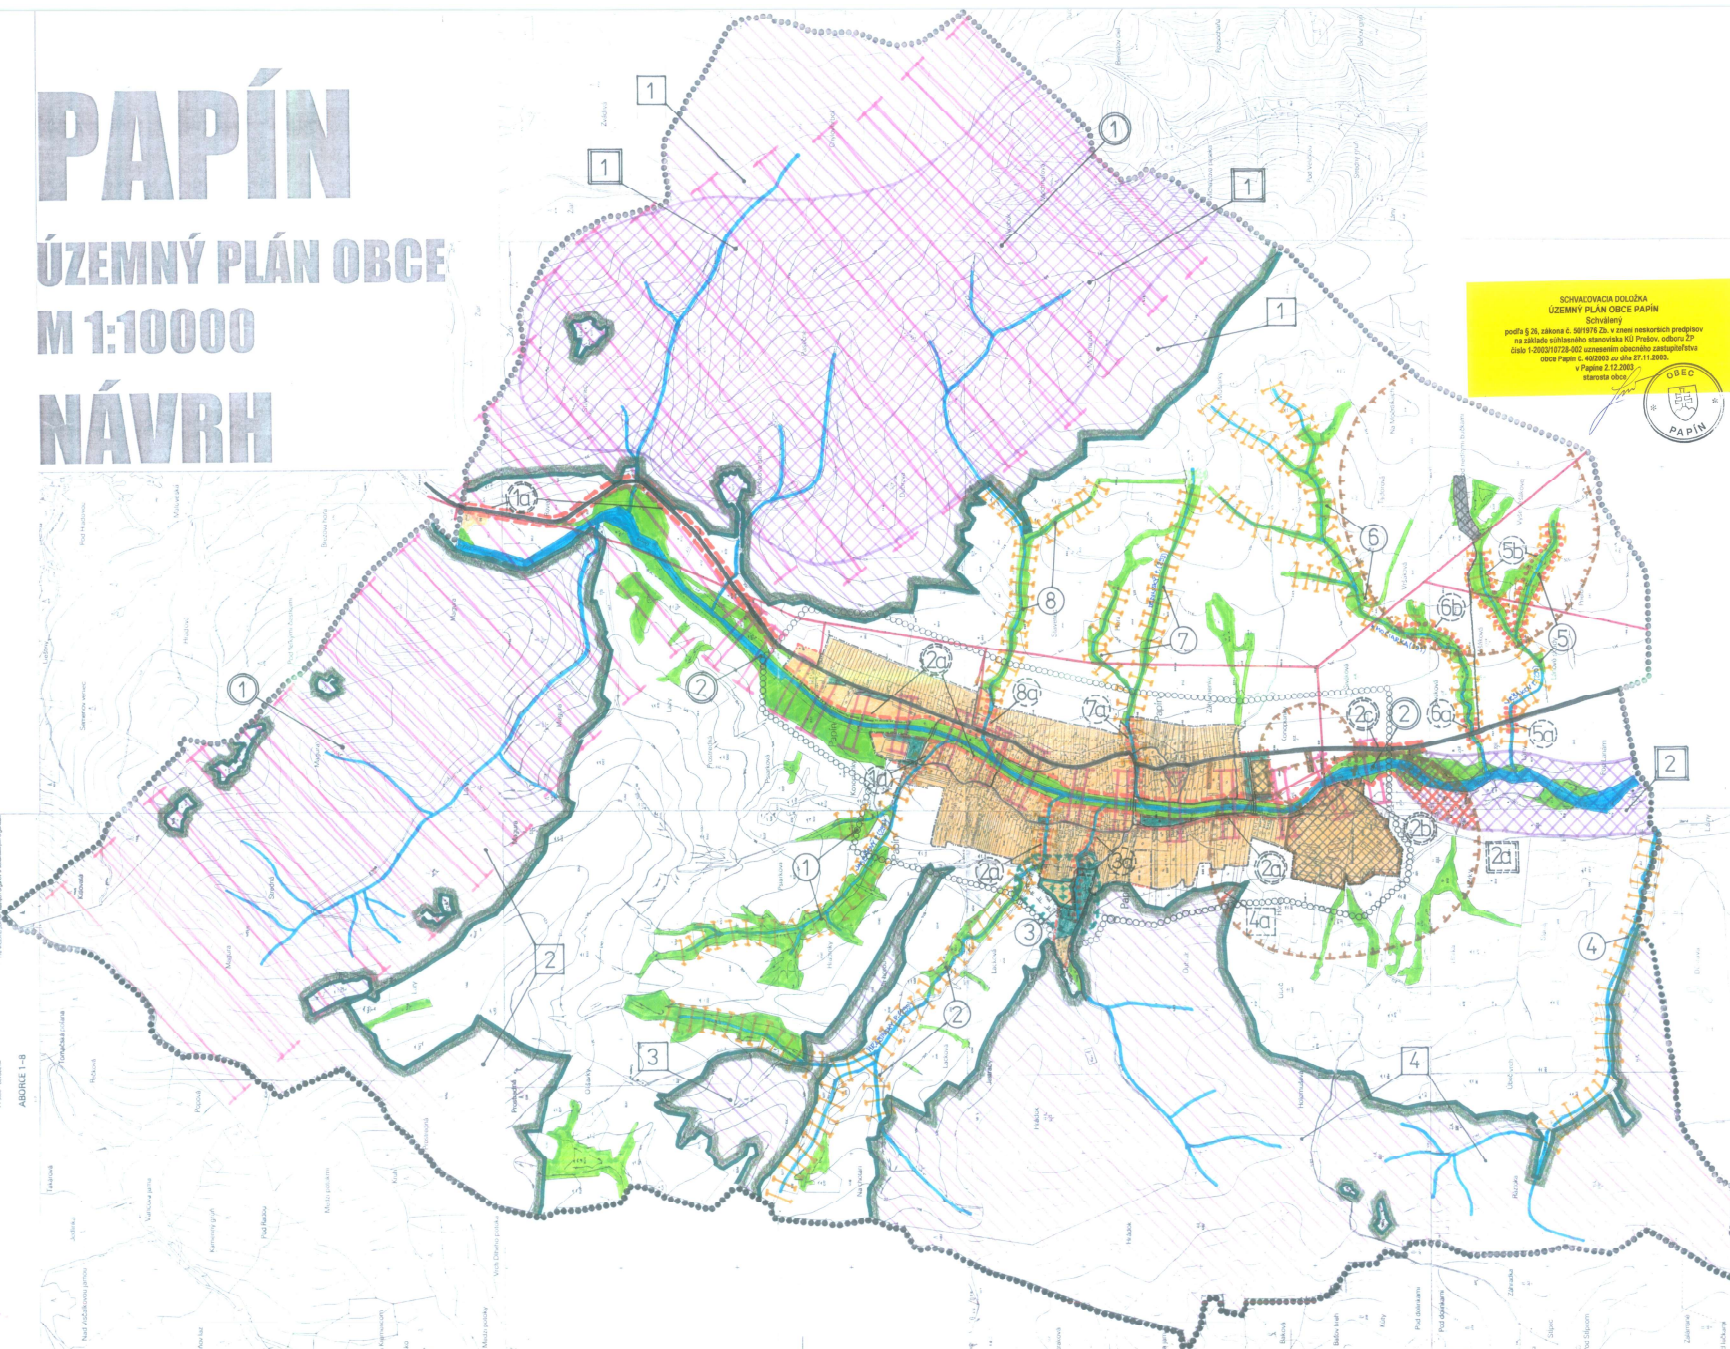

SCHVÁDZAJA DOLOŽKA
ÚZEMNÝ PLÁN OBCE PAPÍN
Schválený
podľa § 36, zákona č. 502/1992 Zb. v znení neskorších predpisov
na základe schválenia zastupiteľstva KO Právor, dňa 27. 1. 2003
číslo 1/2003/10728-002 uznesením obecného zastupiteľstva
v dňe 2. 12. 2003.
starosta obce



LEGENDA:

- Hranica katastrálneho územia = hranica riešeného územia
- Uššie vymedzené fašiskové územie obce
- Hranica zastavaného územia obce - stav
- Hranica zastavaného územia obce - návrh
- Plochy zastavaného územia obce
- Plochy výroby a skladového hospodárstva
- Plochy skladišťa TKO
- Hranica lesného porastu
- Plochy verejnej, ochrannej a izolačnej zelene
- Plochy nelesnej stromovej a krovnej vegetácie
- Biocentrum regionálneho významu
- Biocentrum miestneho významu
- Biokoridor regionálneho významu
- Biokoridor miestneho významu
- Plochy konfliktu v regionálnom biocentre
- Konfliktu úsek na regionálnom biokoridore
- Plochy konfliktu v miestnom biocentre
- Konfliktu úsek na miestnom biokoridore
- Označenie biocentra regionálneho významu
- Označenie biocentra miestneho významu
- Označenie biokoridoru regionálneho významu
- Označenie biokoridoru miestneho významu
- Označenie konfliktnej plochy v regionálnom biocentre
- Označenie konfliktného úseku na regionálnom biokoridore
- Označenie konfliktného úseku v miestnom biocentre
- Označenie konfliktného úseku na miestnom biokoridore
- Liniová bariéra - elektrické VNI vedenie 22 kV vzdušné
- Liniová bariéra - štátna cesta III. triedy
- Plochy strosťové faktory sídla, skladišťa TKO, živočíšnej výroby družstva a hydiny
- Ochranné pásmo skladišťa TKO a poľnohospodárskeho družstva
- Plochy cintorína
- Ochranné pásmo cintorína
- Ochranné pásmo cintorína po zrealizovaní vodovodu
- Vodné plochy a toky

PAPÍN
ÚZEMNÝ PLÁN OBCE - NÁVRH
OCHRANA A TVORBA KRAJINY A PRVKY MÚSES
Ing. arch. Jozef Los-Chovanec, Ing. arch. Jozef Bednár
SEPTEMBER 2002

M 1:10000
č. výk. 3